





APPARTEMENTEN NIVEAU +1

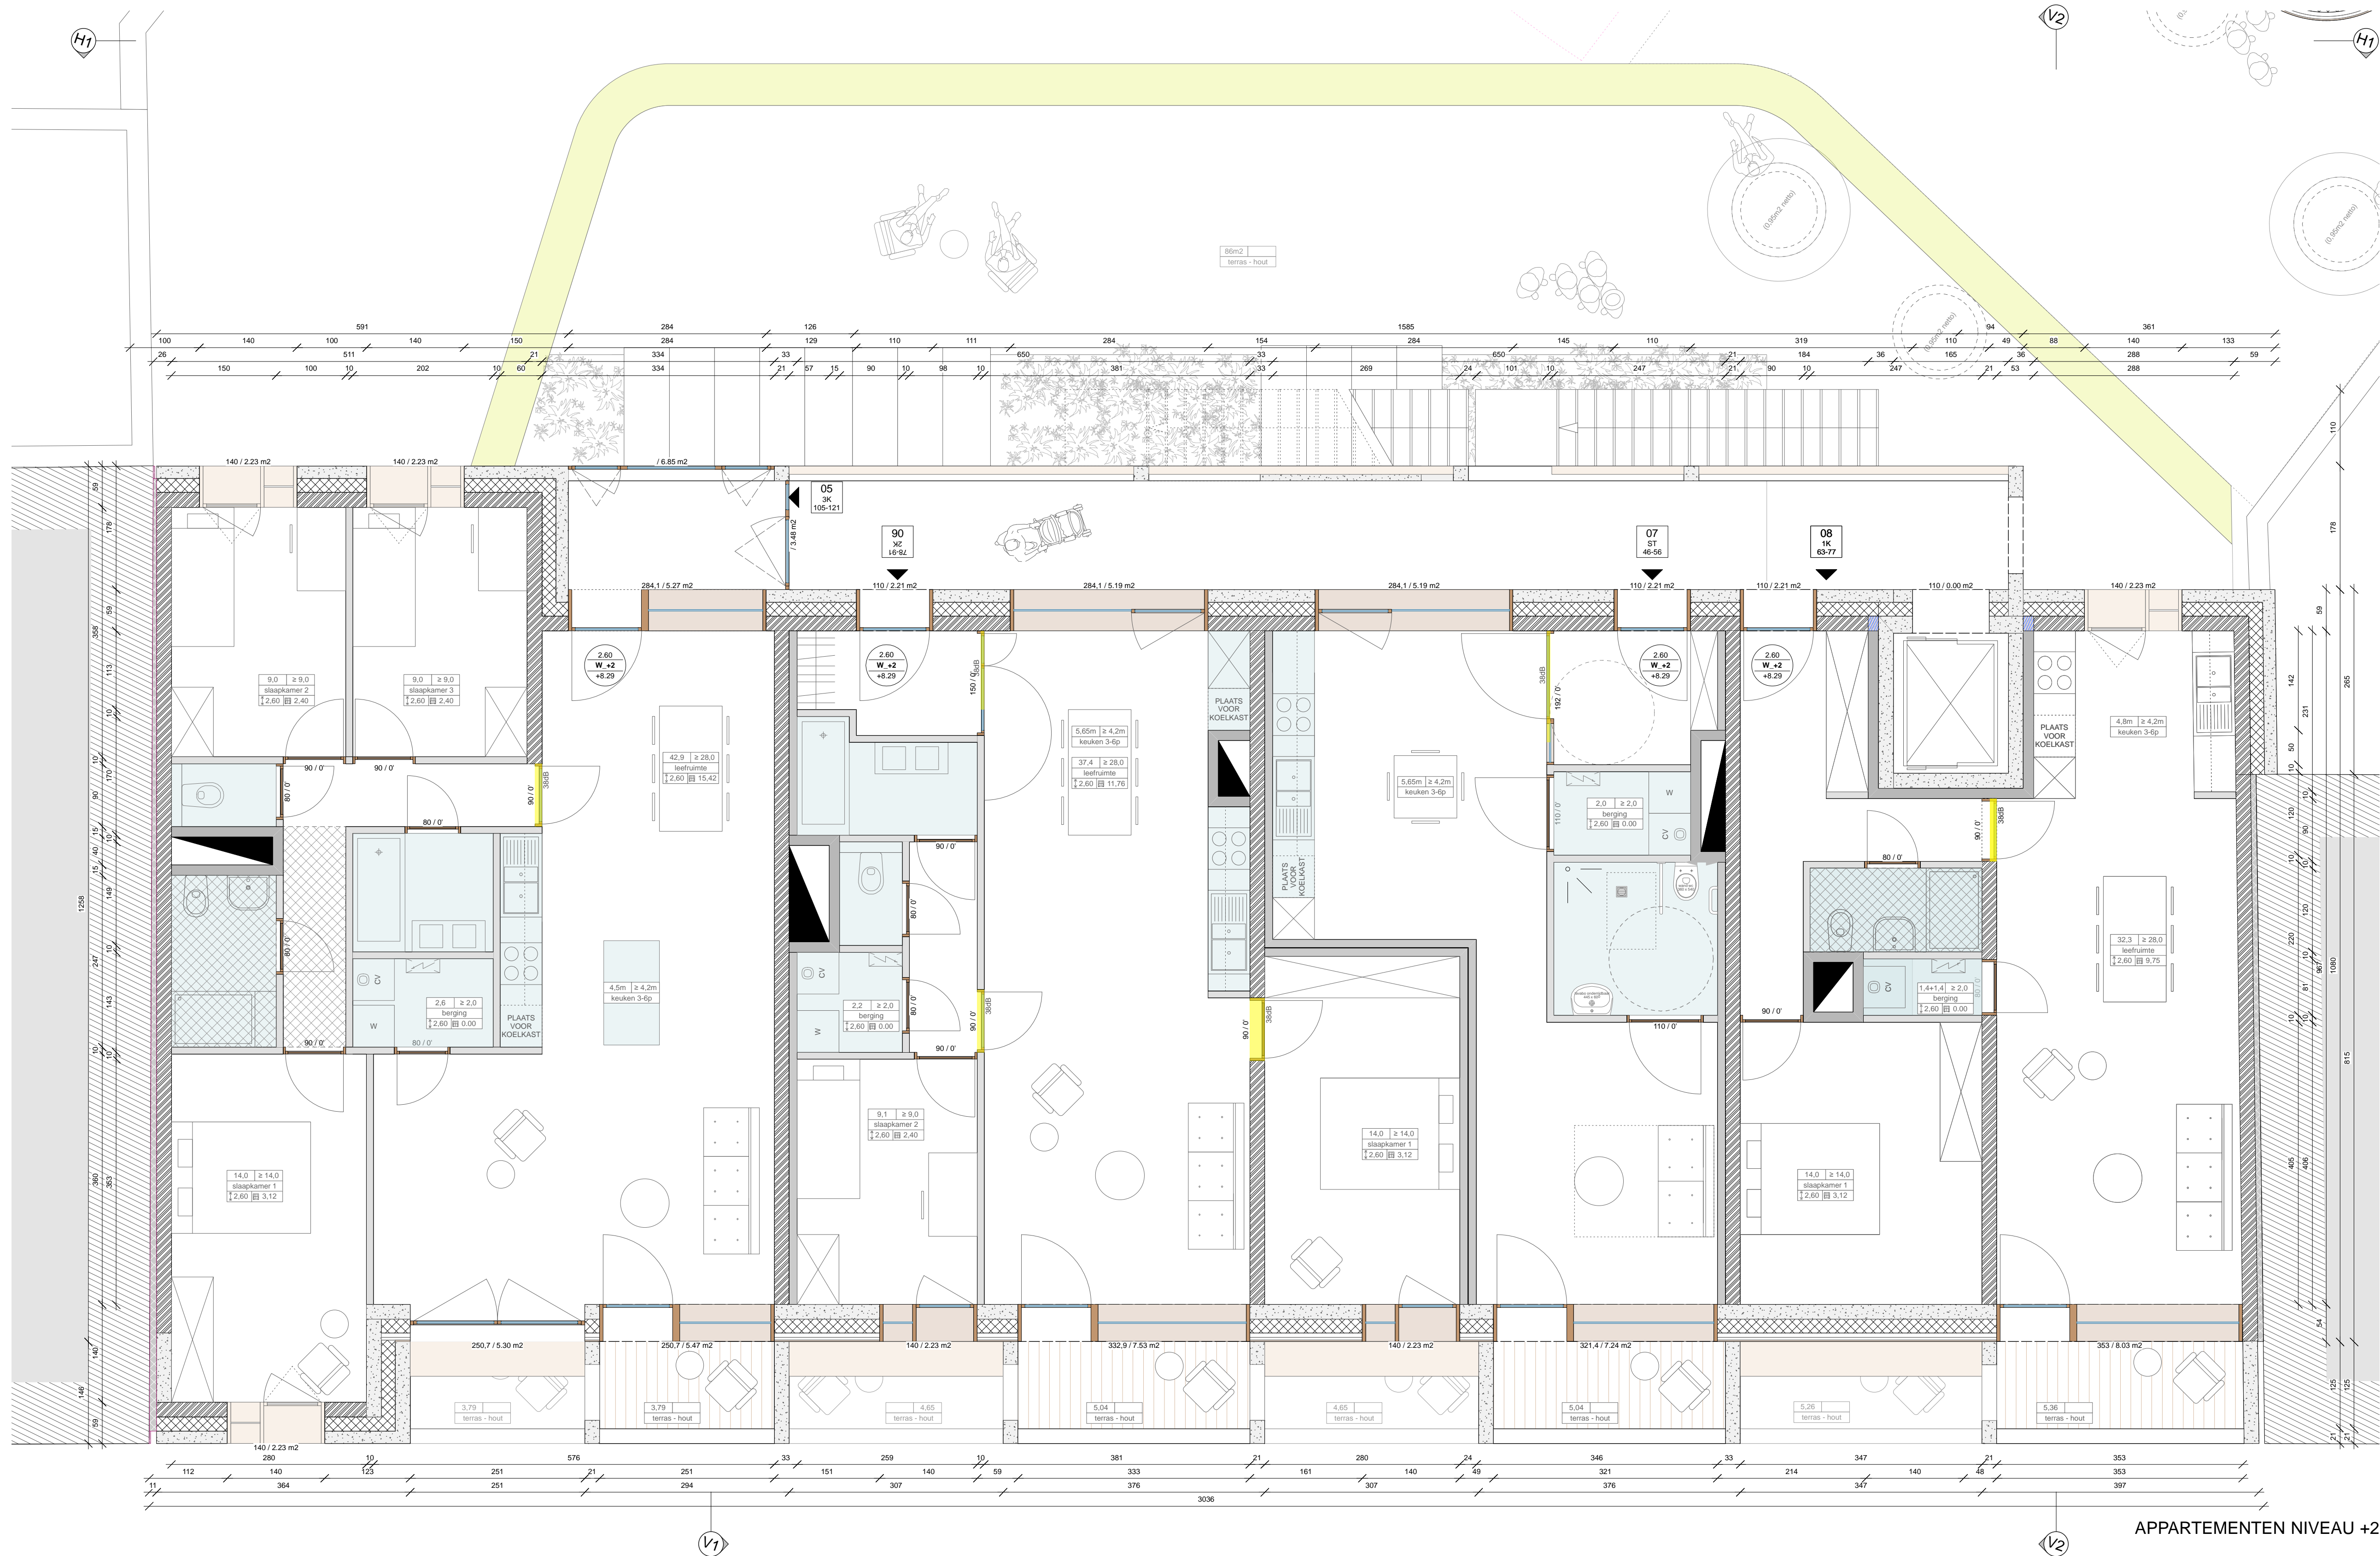

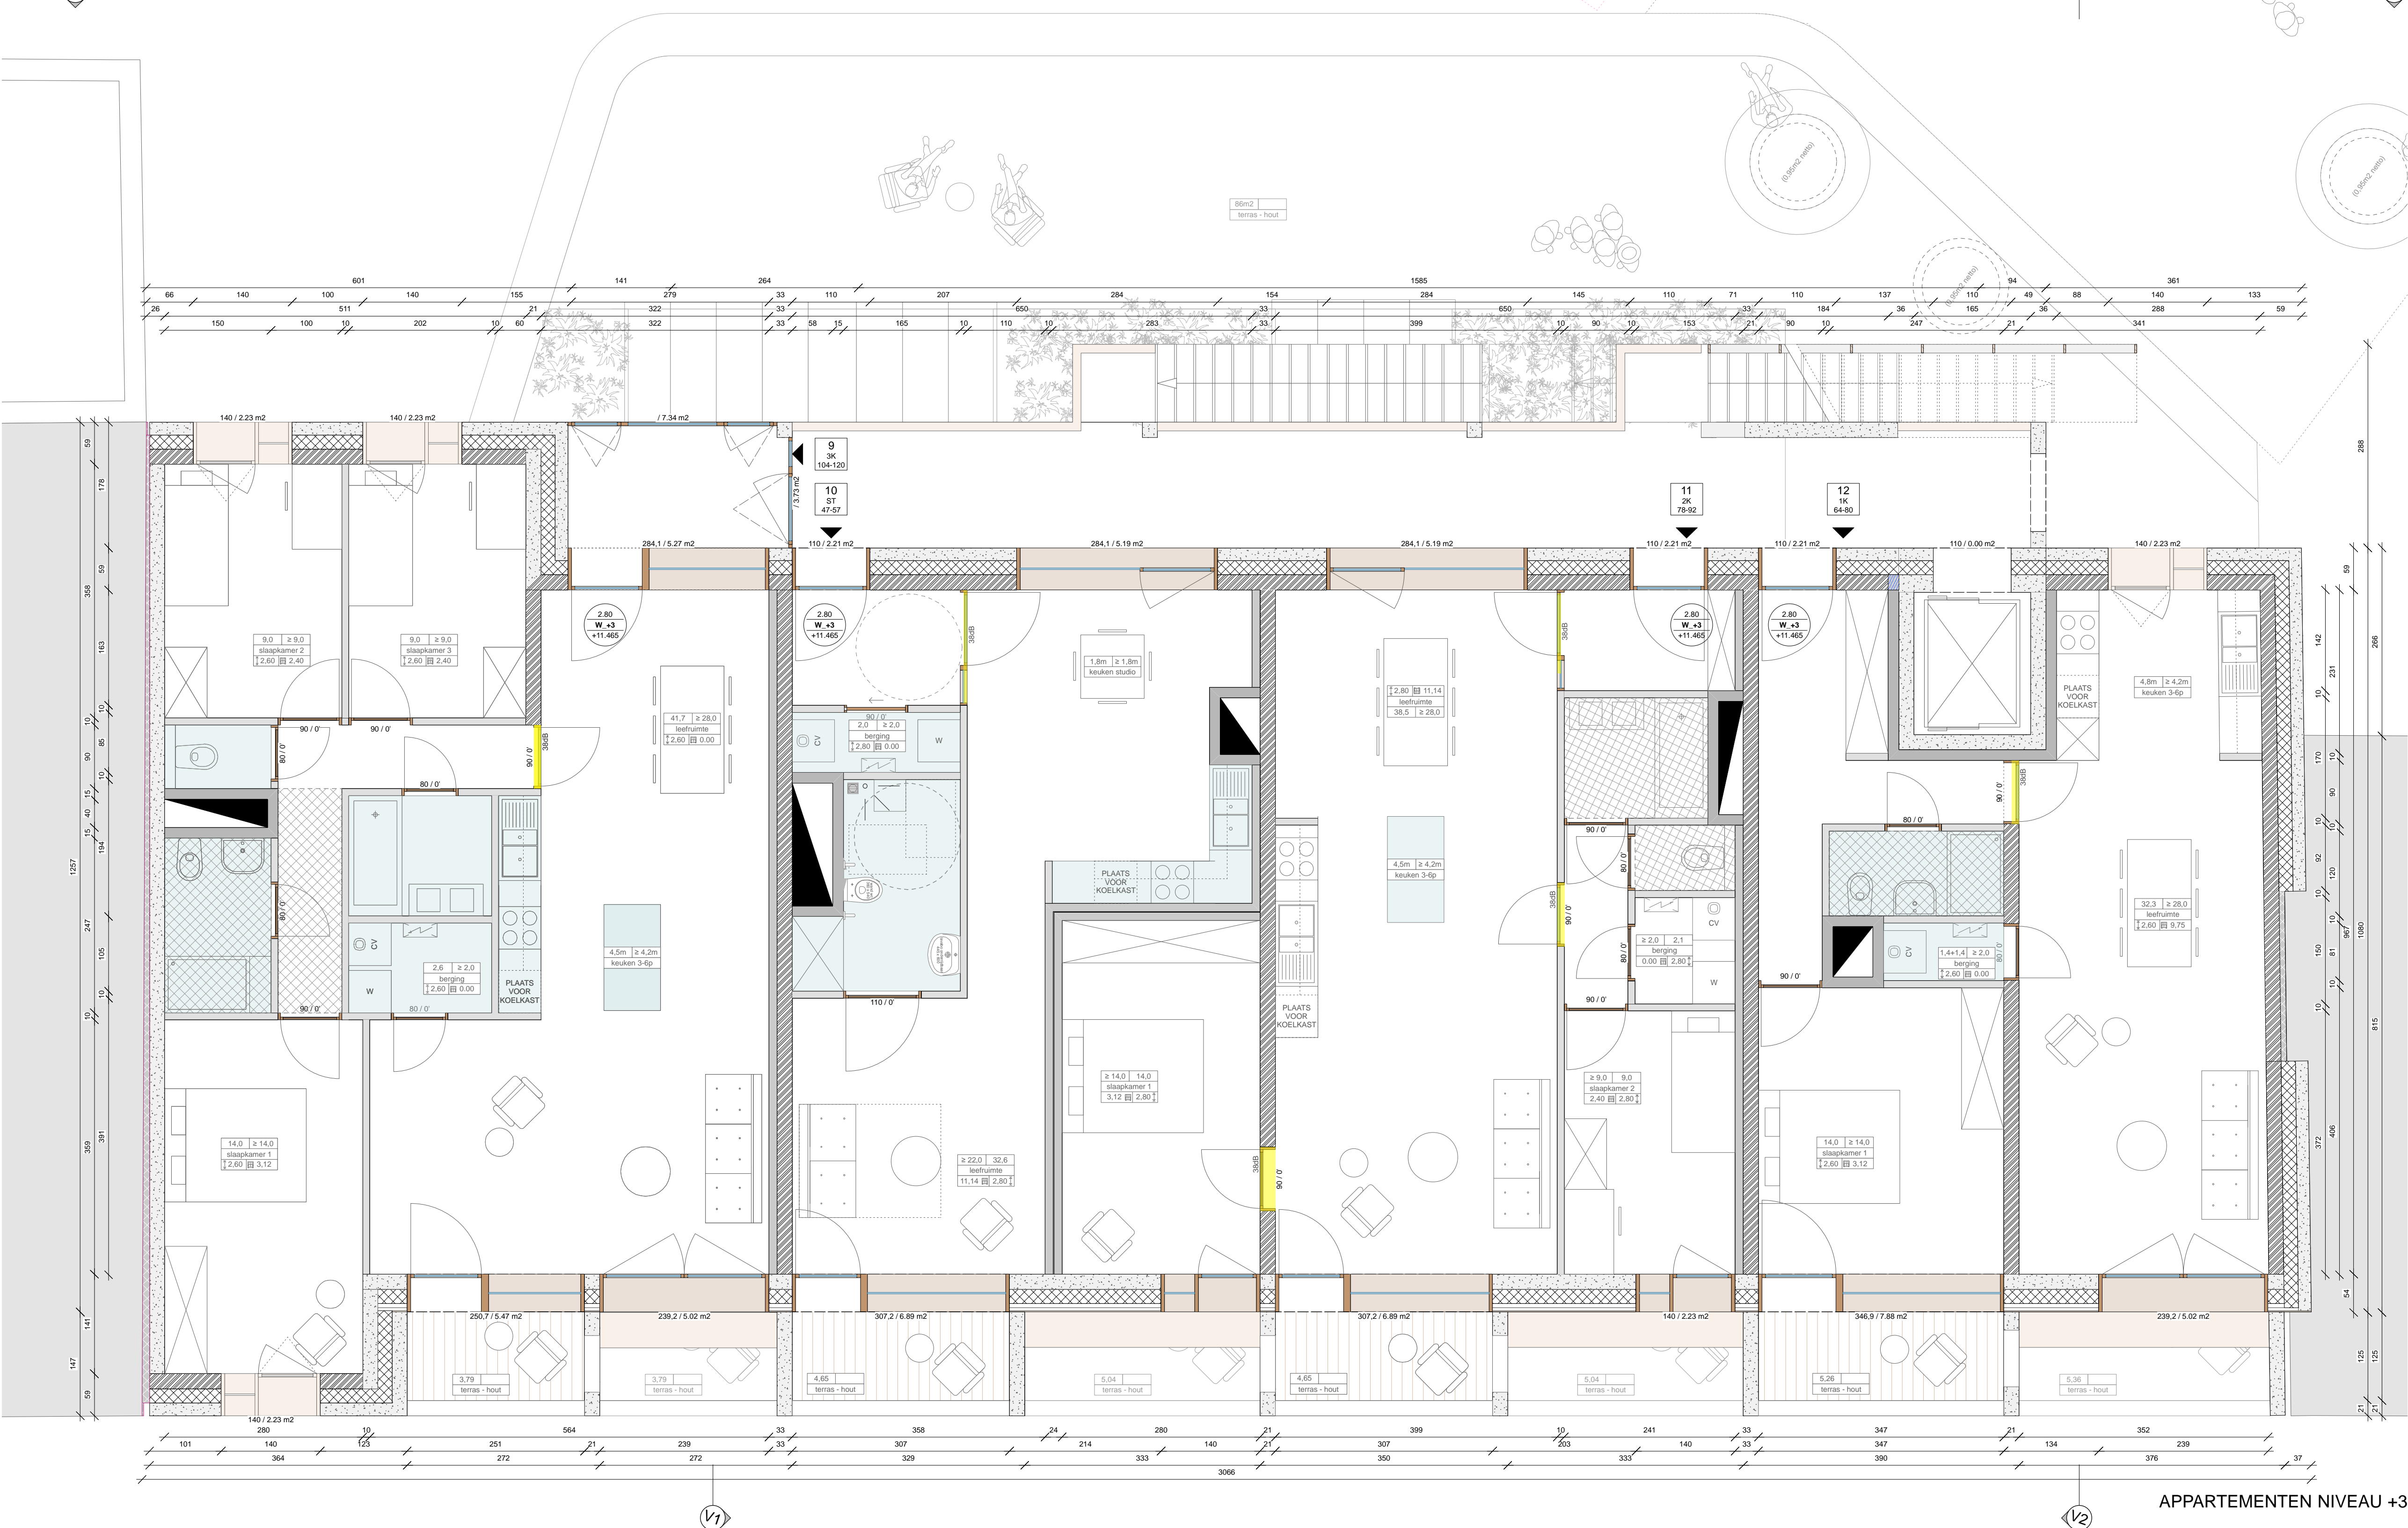





















APPARTEMENTEN NIVEAU +2



APPARTEMENTEN NIVEAU +3

DE ZENNE: BASISSCHOOL EN 15 APPARTEMENTEN
Zennestraat, 80-88 en 94, 1000 Brussel
BOUWAANVRAAG

FUNCTIE	NAAM / ADRES	EMAIL	
Bouwheer	Grondgeve van de Stad Brussel Emile Jacqueminaan 1 1000 Brussel	toern.delen@brucity.be deborck.vandeninden@brucity.be	02793226 02793229
Gebruiker	Departement Openbaar Onderwijs, Stad Brussel Departement Stedenbouw van de Stad Brussel	emily.dorban@brucity.be gaia.marchal@brucity.be	02793956 02793202
Architecten	BOB 361 architecten Poncarilaan 29, 1070 Brussel	bob@bob361.com ivo.vanhamme@bob361.com	02510791
Ingenieur stabiliteit	Ney & Partners Tehulpsesteenweg 181, 1170 Brussel	job@ney.be	02 643 21 80
Ingenieur technieken	RCR Studebureau Mechelsestraat 454, 3003 Heint	dorine.vanoverloop@rcr-studebureau.be	016 23 02 40
EPB en akoestiek	Deddes Peutz Vital Decosterstraat 67A bus 1, 3000 Leuven	fred.decock@dacato.be	016 36 32 77

LEGENDE	
	schachtdaaten
	isolatie - MW
	beton
	collembeton
	grootdak
	hellingbeton
	chape
	gipskarton
	schachtwand
	massief hout
	polibeton
	verstaapt glas
	daglicht
	minimum opp
	oppervlakte
	functie lokal
	vrije hoogte
	daglicht netto opp
	nr. appartement
	aantal slaapkamers
	opp bruto-netto
	aanduiding riwalaan