


APPARTEMENTEN NIVEAU +4



APPARTEMENTEN DAK

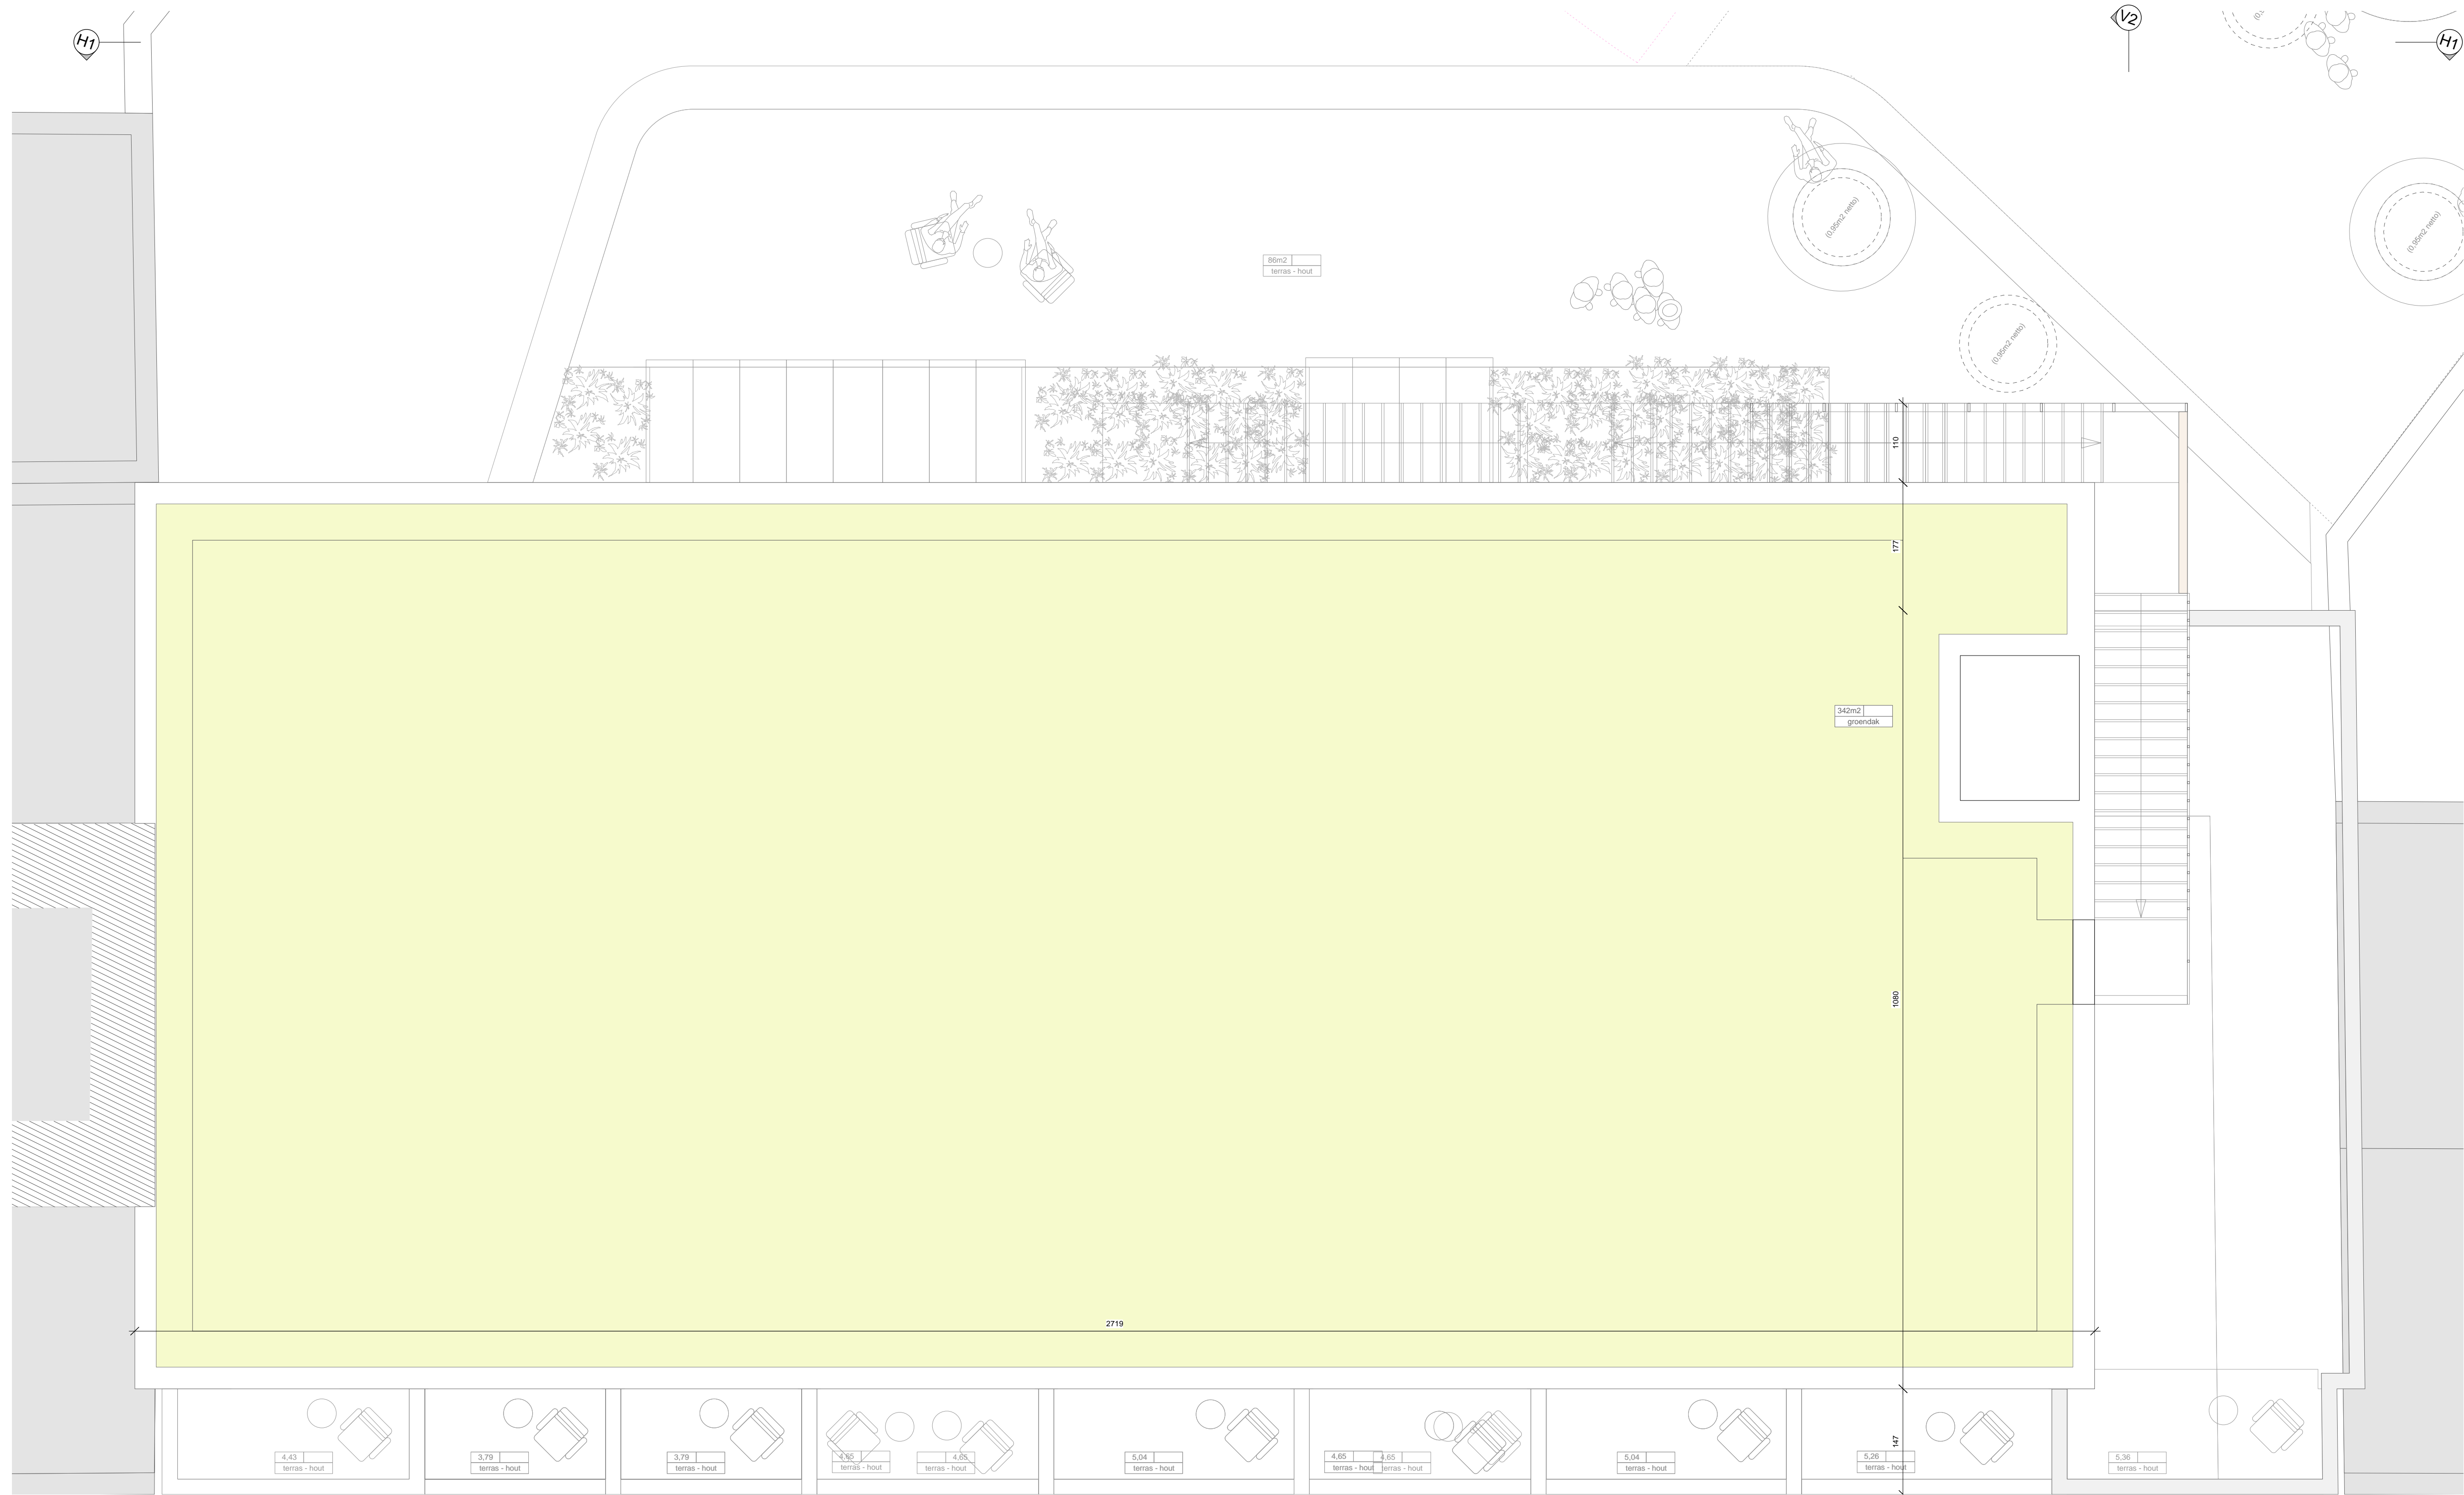