




Nieuwe toestand snede DD' 1:100e

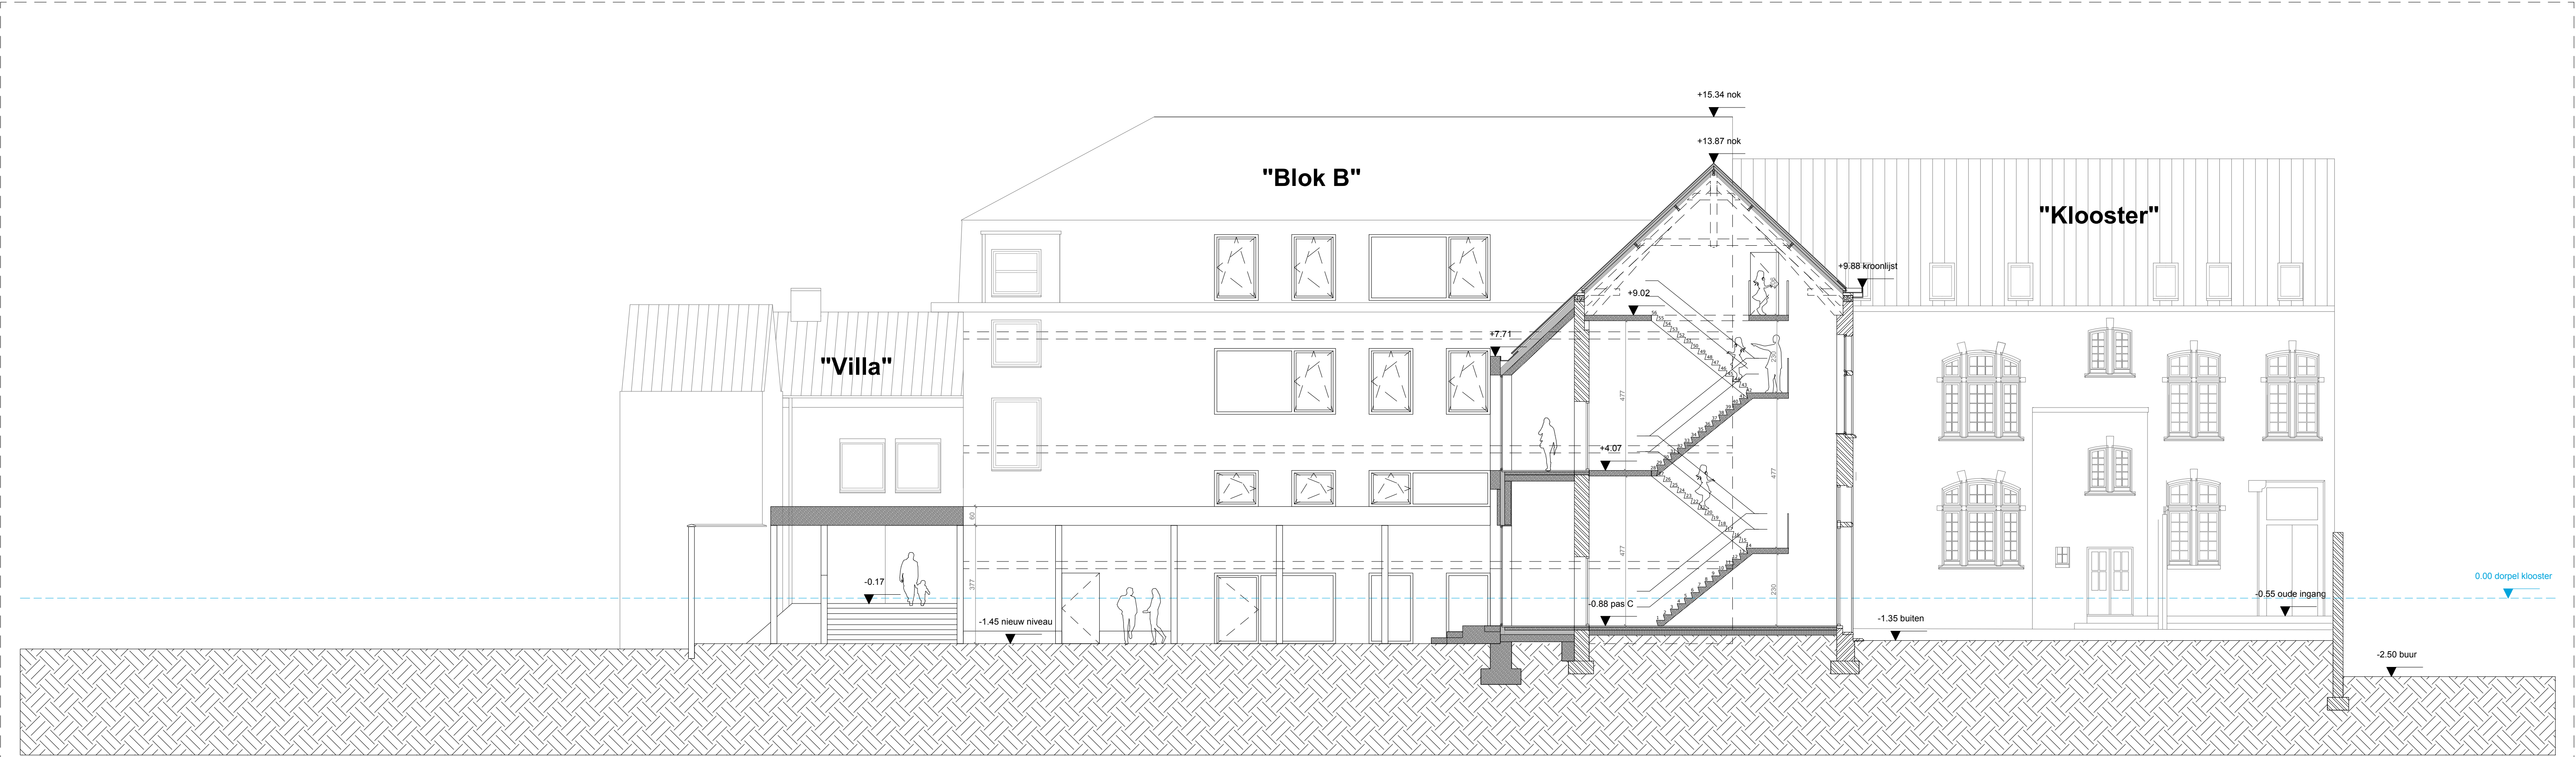

Nieuwe toestand snede CC' 1:100e

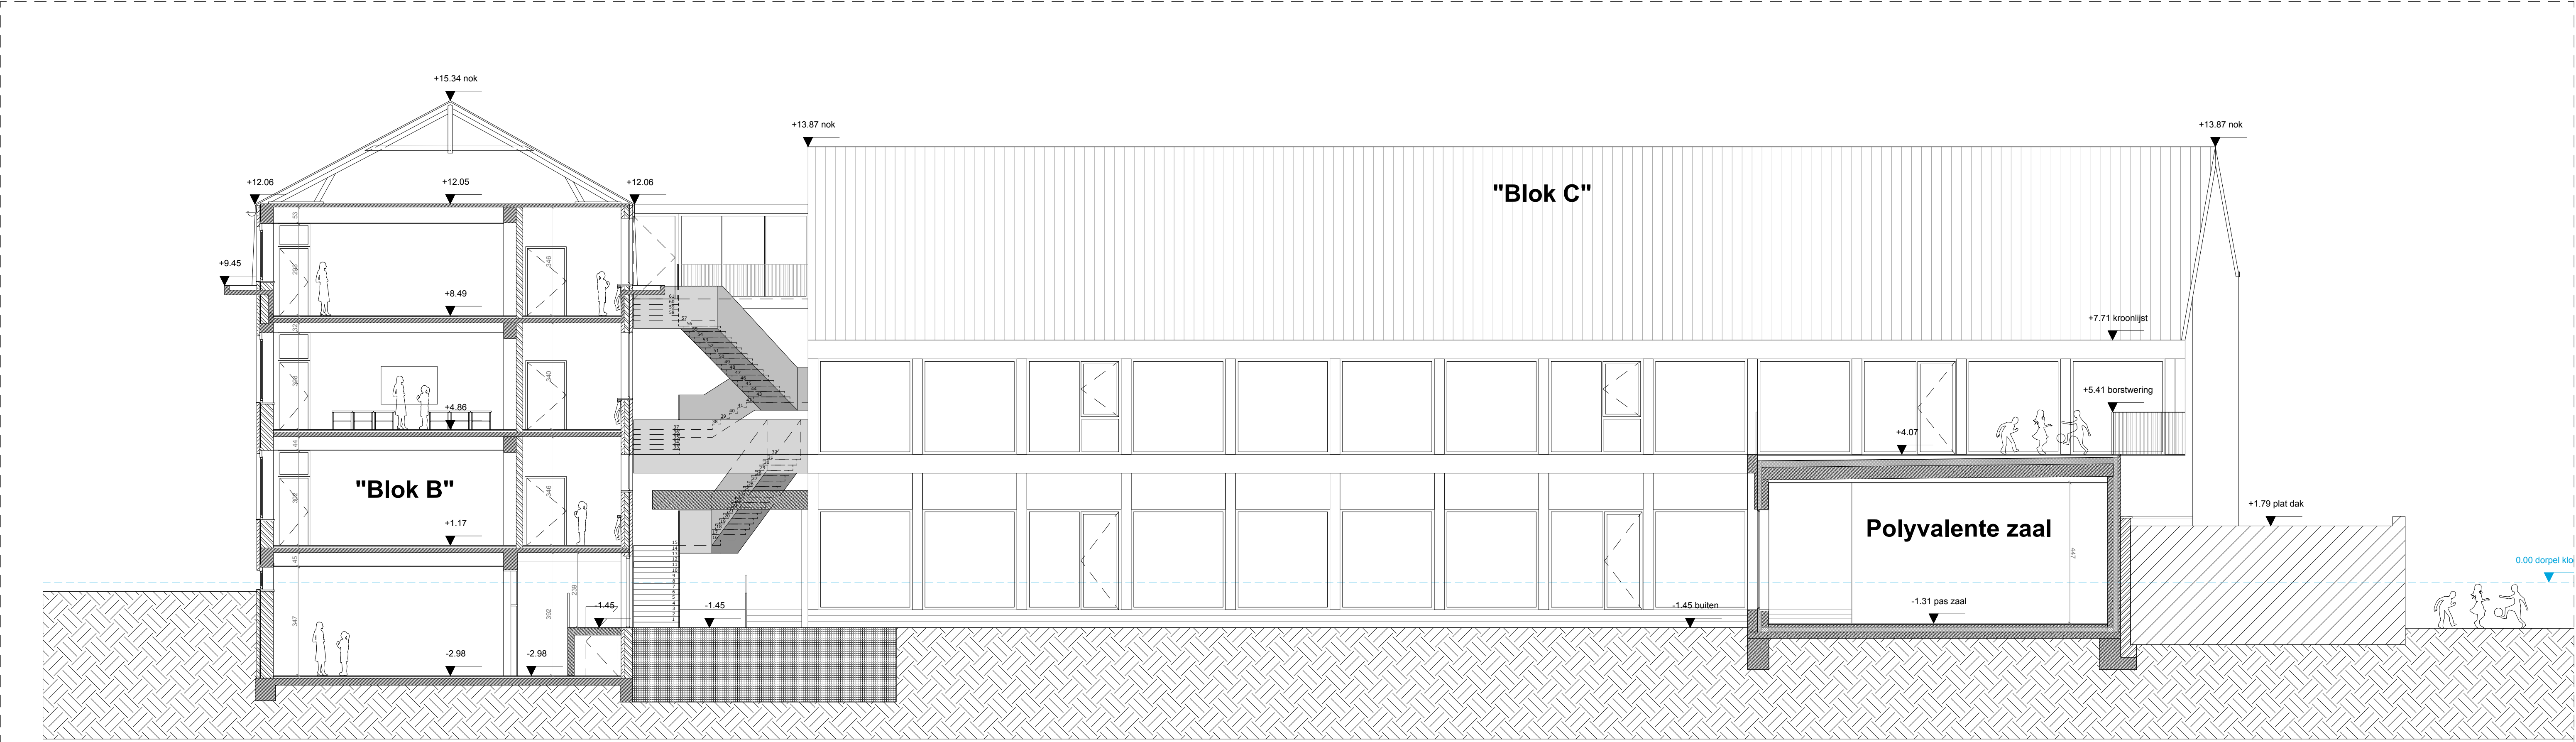

Nieuwe toestand snede BB' 1:100e

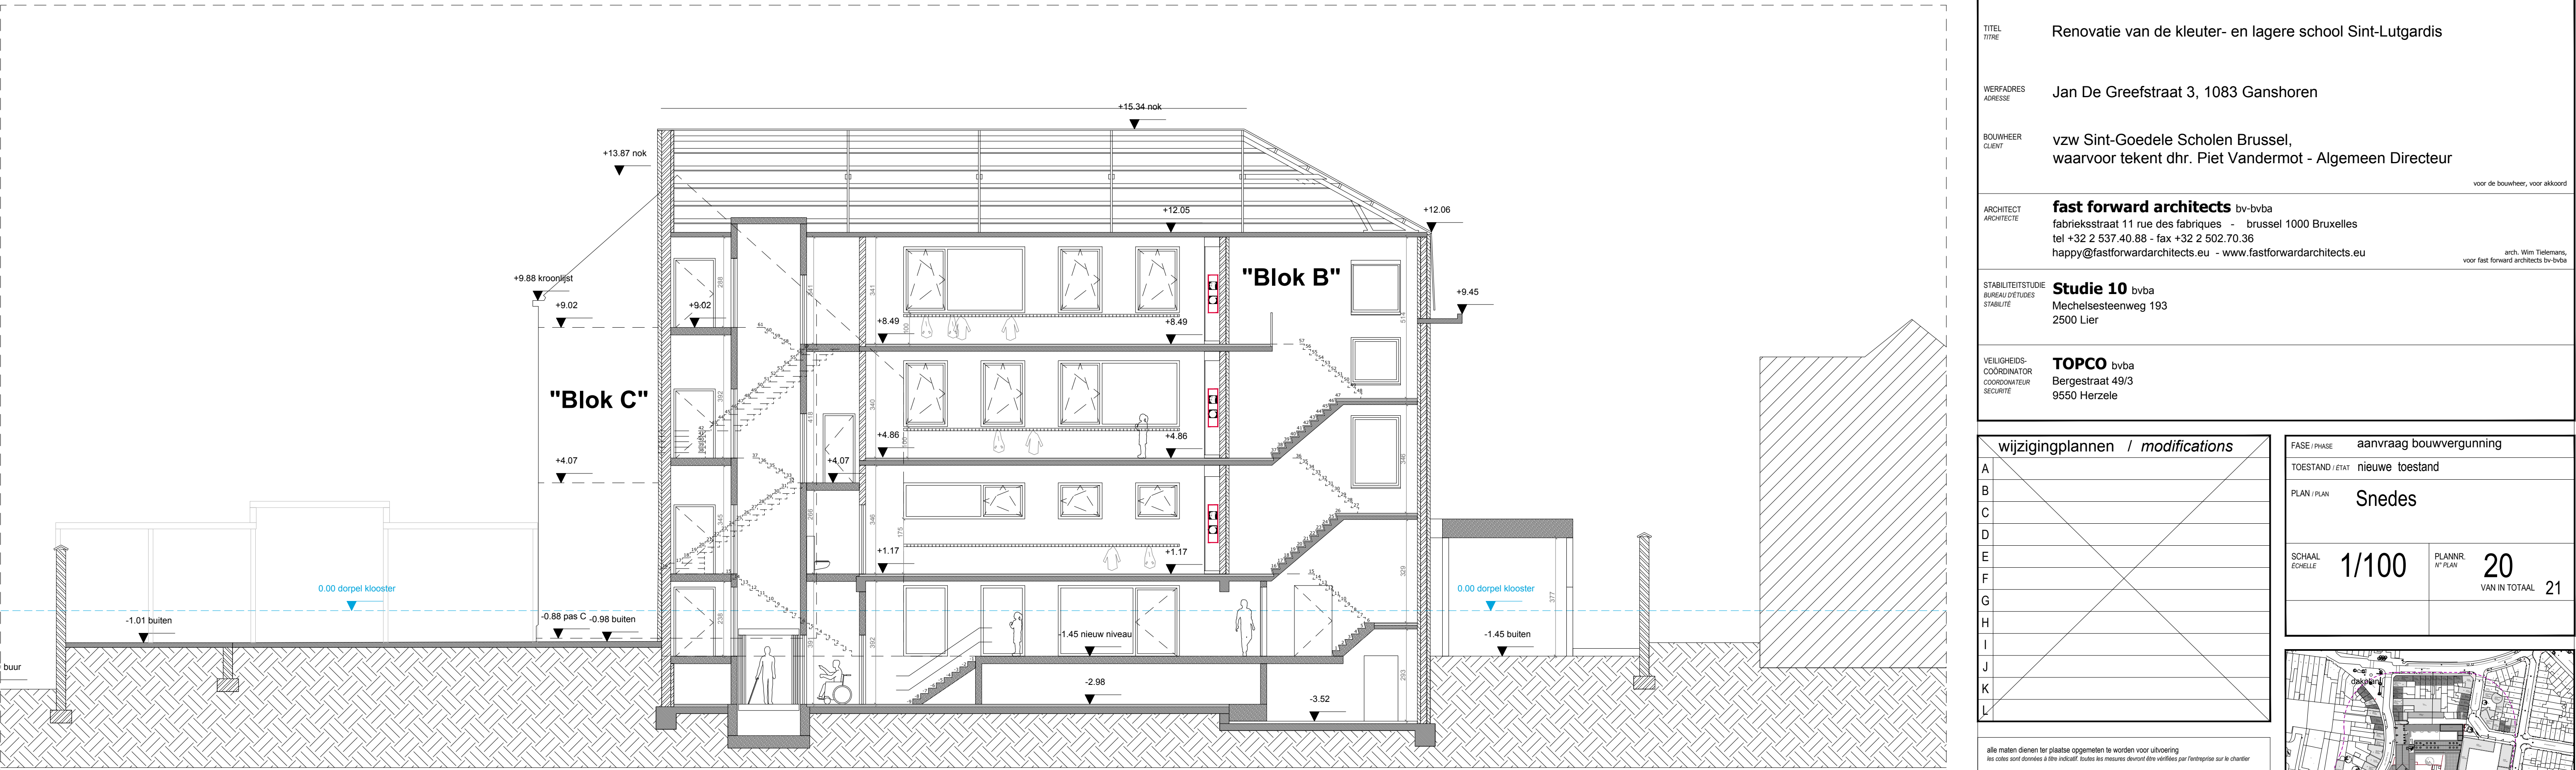

Nieuwe toestand snede AA' 1:100e