



WESTGEVEL - zicht vanuit Landheides

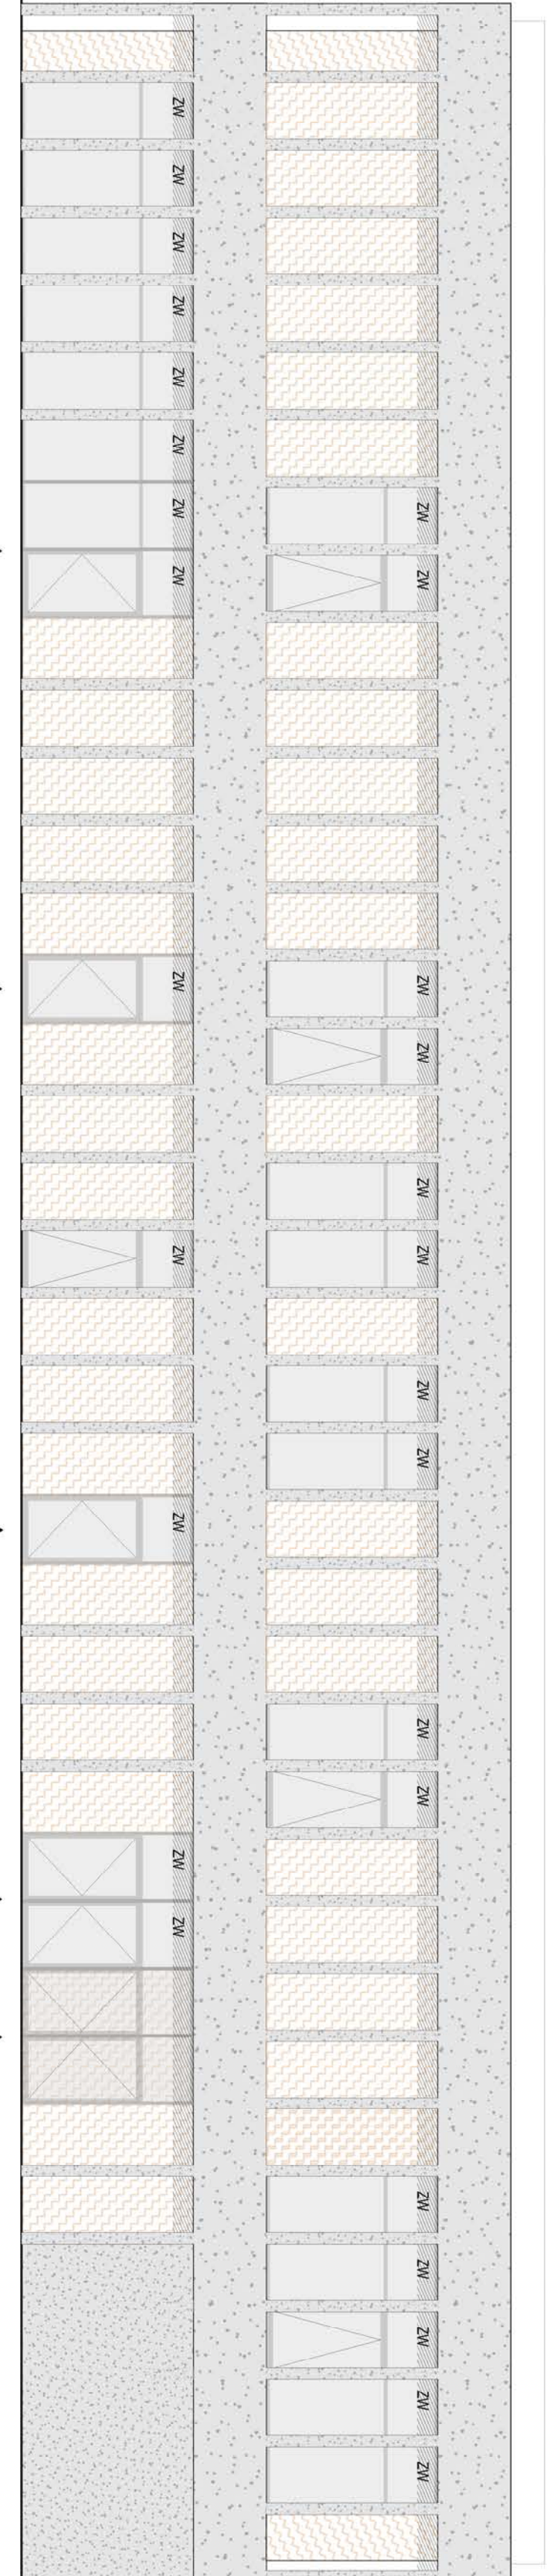




ZUIDGEVEL - zicht vanuit Landheides



OOSTGEVEL - zicht vanuit VdB

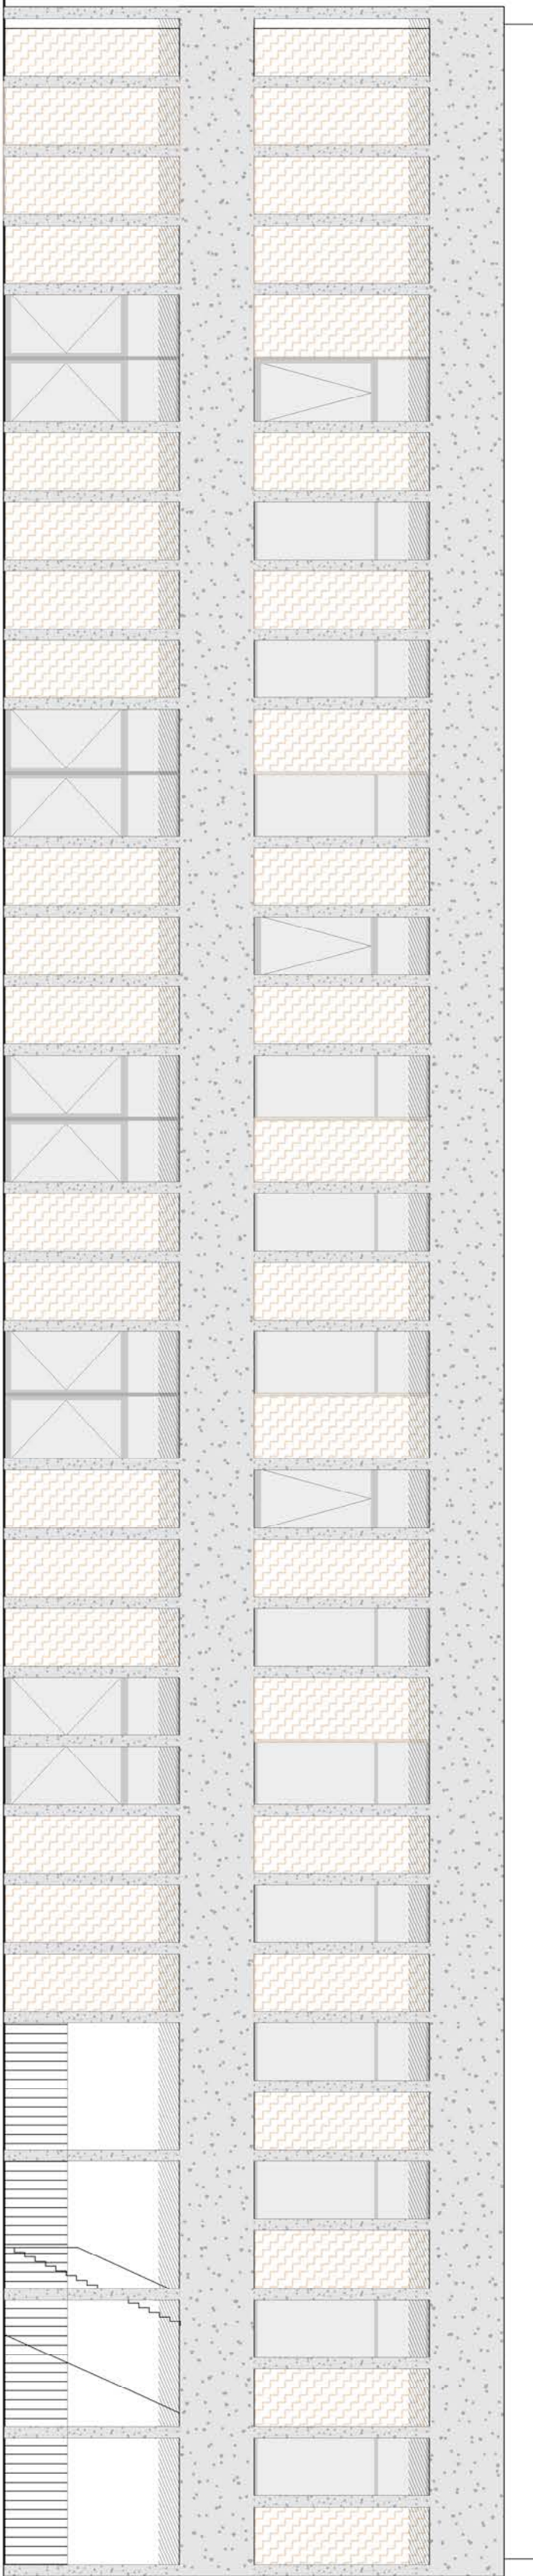

NOORDGEVEL - zicht vanuit Basic Fi

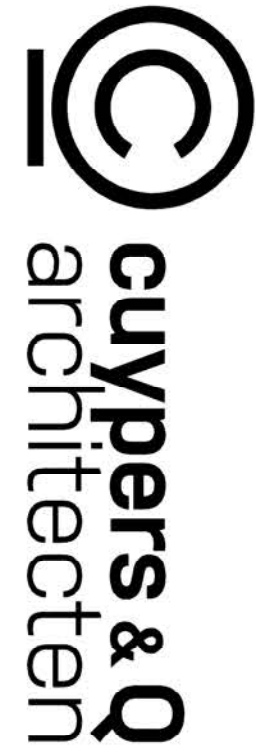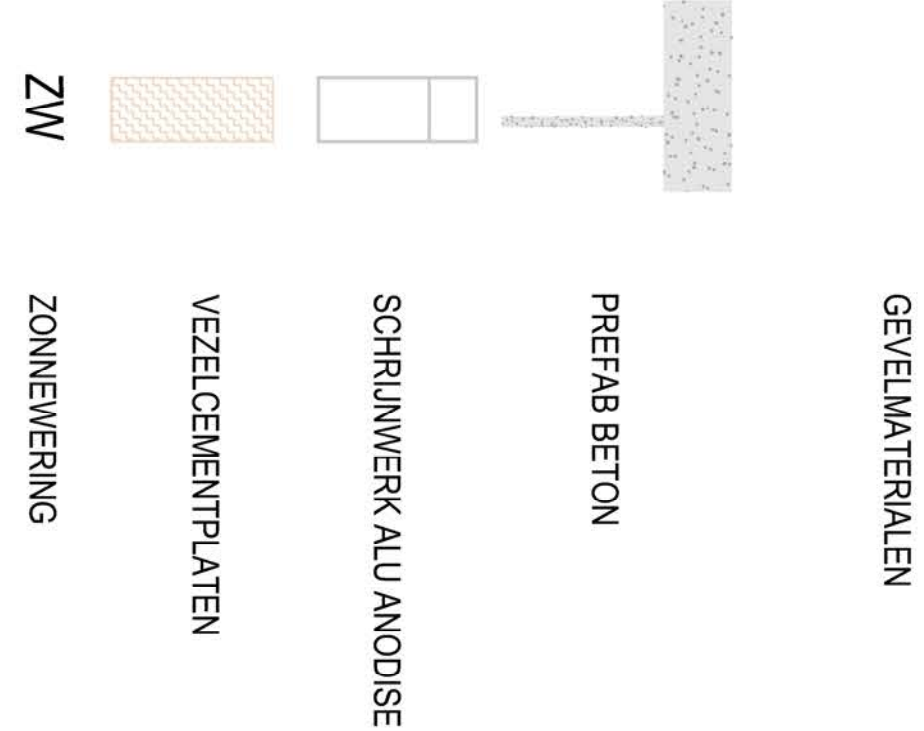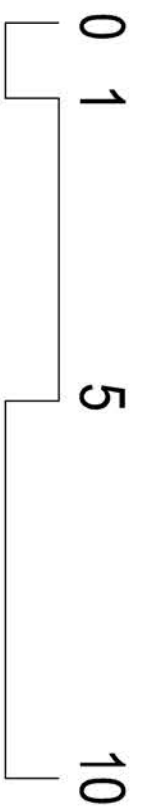


LIGGING	LAARBEERLAAN 109
KAD. BESTEMMING	perceel 19, bebouwing categorie A, nr. 231, 236 (dubbel), 233, 199a), 199b), 199c) (dubbel)
Stoep, huidige kinderdagblijf, nieuwbouw kindercampus Theodoropje en afbraak containerklassen na ingebruikname kindercampus	



datum	19-09-2017
schakel	1:100 (A0)
ontwerp	1807THEO
bevestiging	JZW
BA	