


1 Sneede AA  
1 : 100

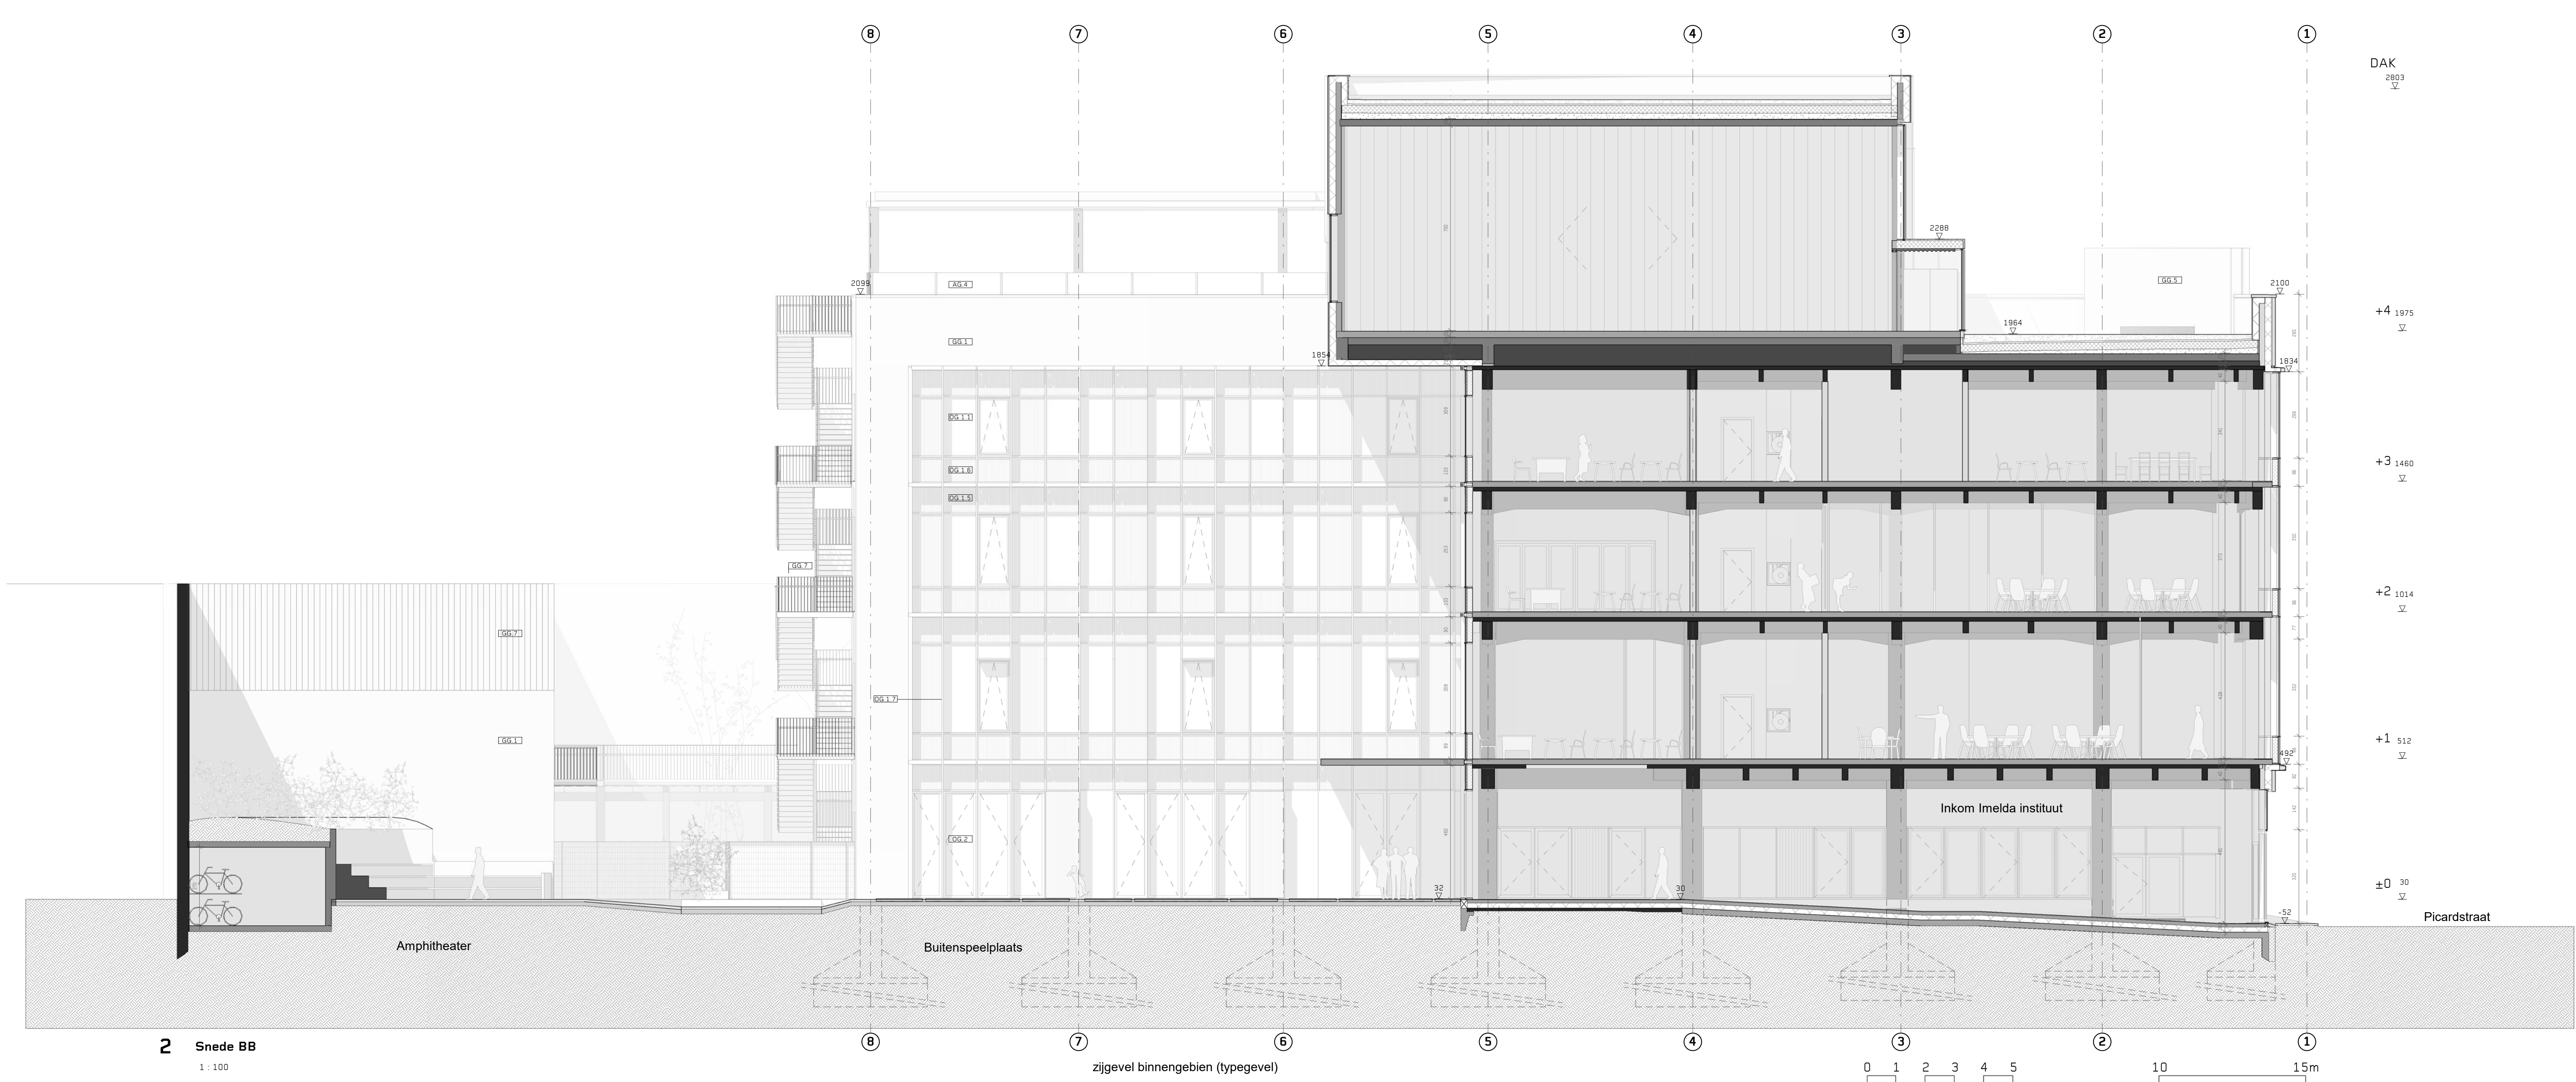

2 Sneede BB  
1 : 100

**Legende**  
Aanduidingen plan en snede

Bestaande structuren  
Nieuwe betonstructuur  
Niet dragende wanden  
Mobiele binnenwand  
Sportgordijn  
Gevelpaneel in betonpanelen  
Zelfsluitende brandwerende deur  
Brandwerend 30 minuten  
Brandwerend 60 minuten  
Hespel  
Vooduitgang  
Hoogtepeil  
Hoogtepeil in snede  
Hoogtepeil TAW

**Zichtbare materialen**

**Gesloten gevels**  
GS.1 Gevelpaneel in gladde betonpanelen - lichtgrijs  
GS.2 Gevelpaneel in getextureerde betonpanelen - lichtgrijs  
GS.3 Bestaand gevelpaneel in betonpanelen - lichtgrijs  
GS.4 Kruislijst in wit beton  
GS.5 Beglazingde gevels - lichtgrijs  
GS.6 Gevelpaneel in metalen profielplaten (type 1)  
GS.7 Gevelpaneel in metalen profielplaten (type 2)

**Open gevels**  
OG.1 Metalen gordijngevels  
OG.2 Transparante dalen  
OG.3 Transparante dalen met buitenzonwering  
OG.4 Beglazingde gesloten panelen (kleurstelling aansluitend bij transparante)  
OG.5 Beglazingde gesloten panelen - brandoverslag E60 (kleurstelling aansluitend bij transparante beglazing)

**Andere gevels**  
AG.1 Gekleurde metaalgevels  
AG.2 Poort afgewerkt met geweven metaalgevels  
AG.3 Stalen bordwering  
AG.4 Beglazingde bordwering  
AG.5 Stalen buitentrap - donkergrijs

**Horizontale oppervlakten**  
H.1 Interieur groen dak  
H.2 Extensief groen dak  
H.3 Plat dak  
H.4 Beglazingen in volle grond  
H.5 Terrasbeplooiing in groenformat betonpanelen  
H.6 Terrasbeplooiing in gewassen beton

0 Peti = TAW 25,98

3148 St-Michel Scholenproject

**SumProject**  
Architecture & Engineering

**BOUWHEER / MAITRE D'OUVRAGE**  
KAIROS NV  
129, Heiststraat, 2610 Wilrijk

**LIGGING / LOCALISATION**  
Rue Vandenboogaerde 116,  
1080 Molenbeek-Saint-Jean

**ONTWERPER / ARCHITECTE**  
SumProject, Architecture & Engineering cvba  
Waterloolaan 60, 1000 Brussel  
t 02 512 70 11, f 02 512 31 90, brussel@sum.be

Vertegenwoordigd door / Représenté par:  
dhr. P. Lievevrouw, Voorzitter dhr. J.-P. Mariën, Bestuurder

**FASE / ETUDES**  
Project / Etat projet

**Titel/Titre:**  
Snedes / Coupes AA & BB

**Schaal/Echelle:**  
1/100

**Plannummer/nr Plan:**  
AR.SV.P.12/13

**Planversie/ version plan:**  
date: 01.12.2018  
Auteurs: 23.03.2018

**Planversie/ version plan:**  
date: 01.12.2018  
Auteurs: 23.03.2018