
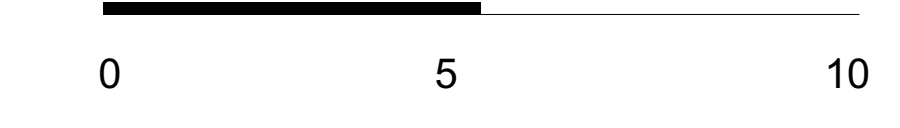
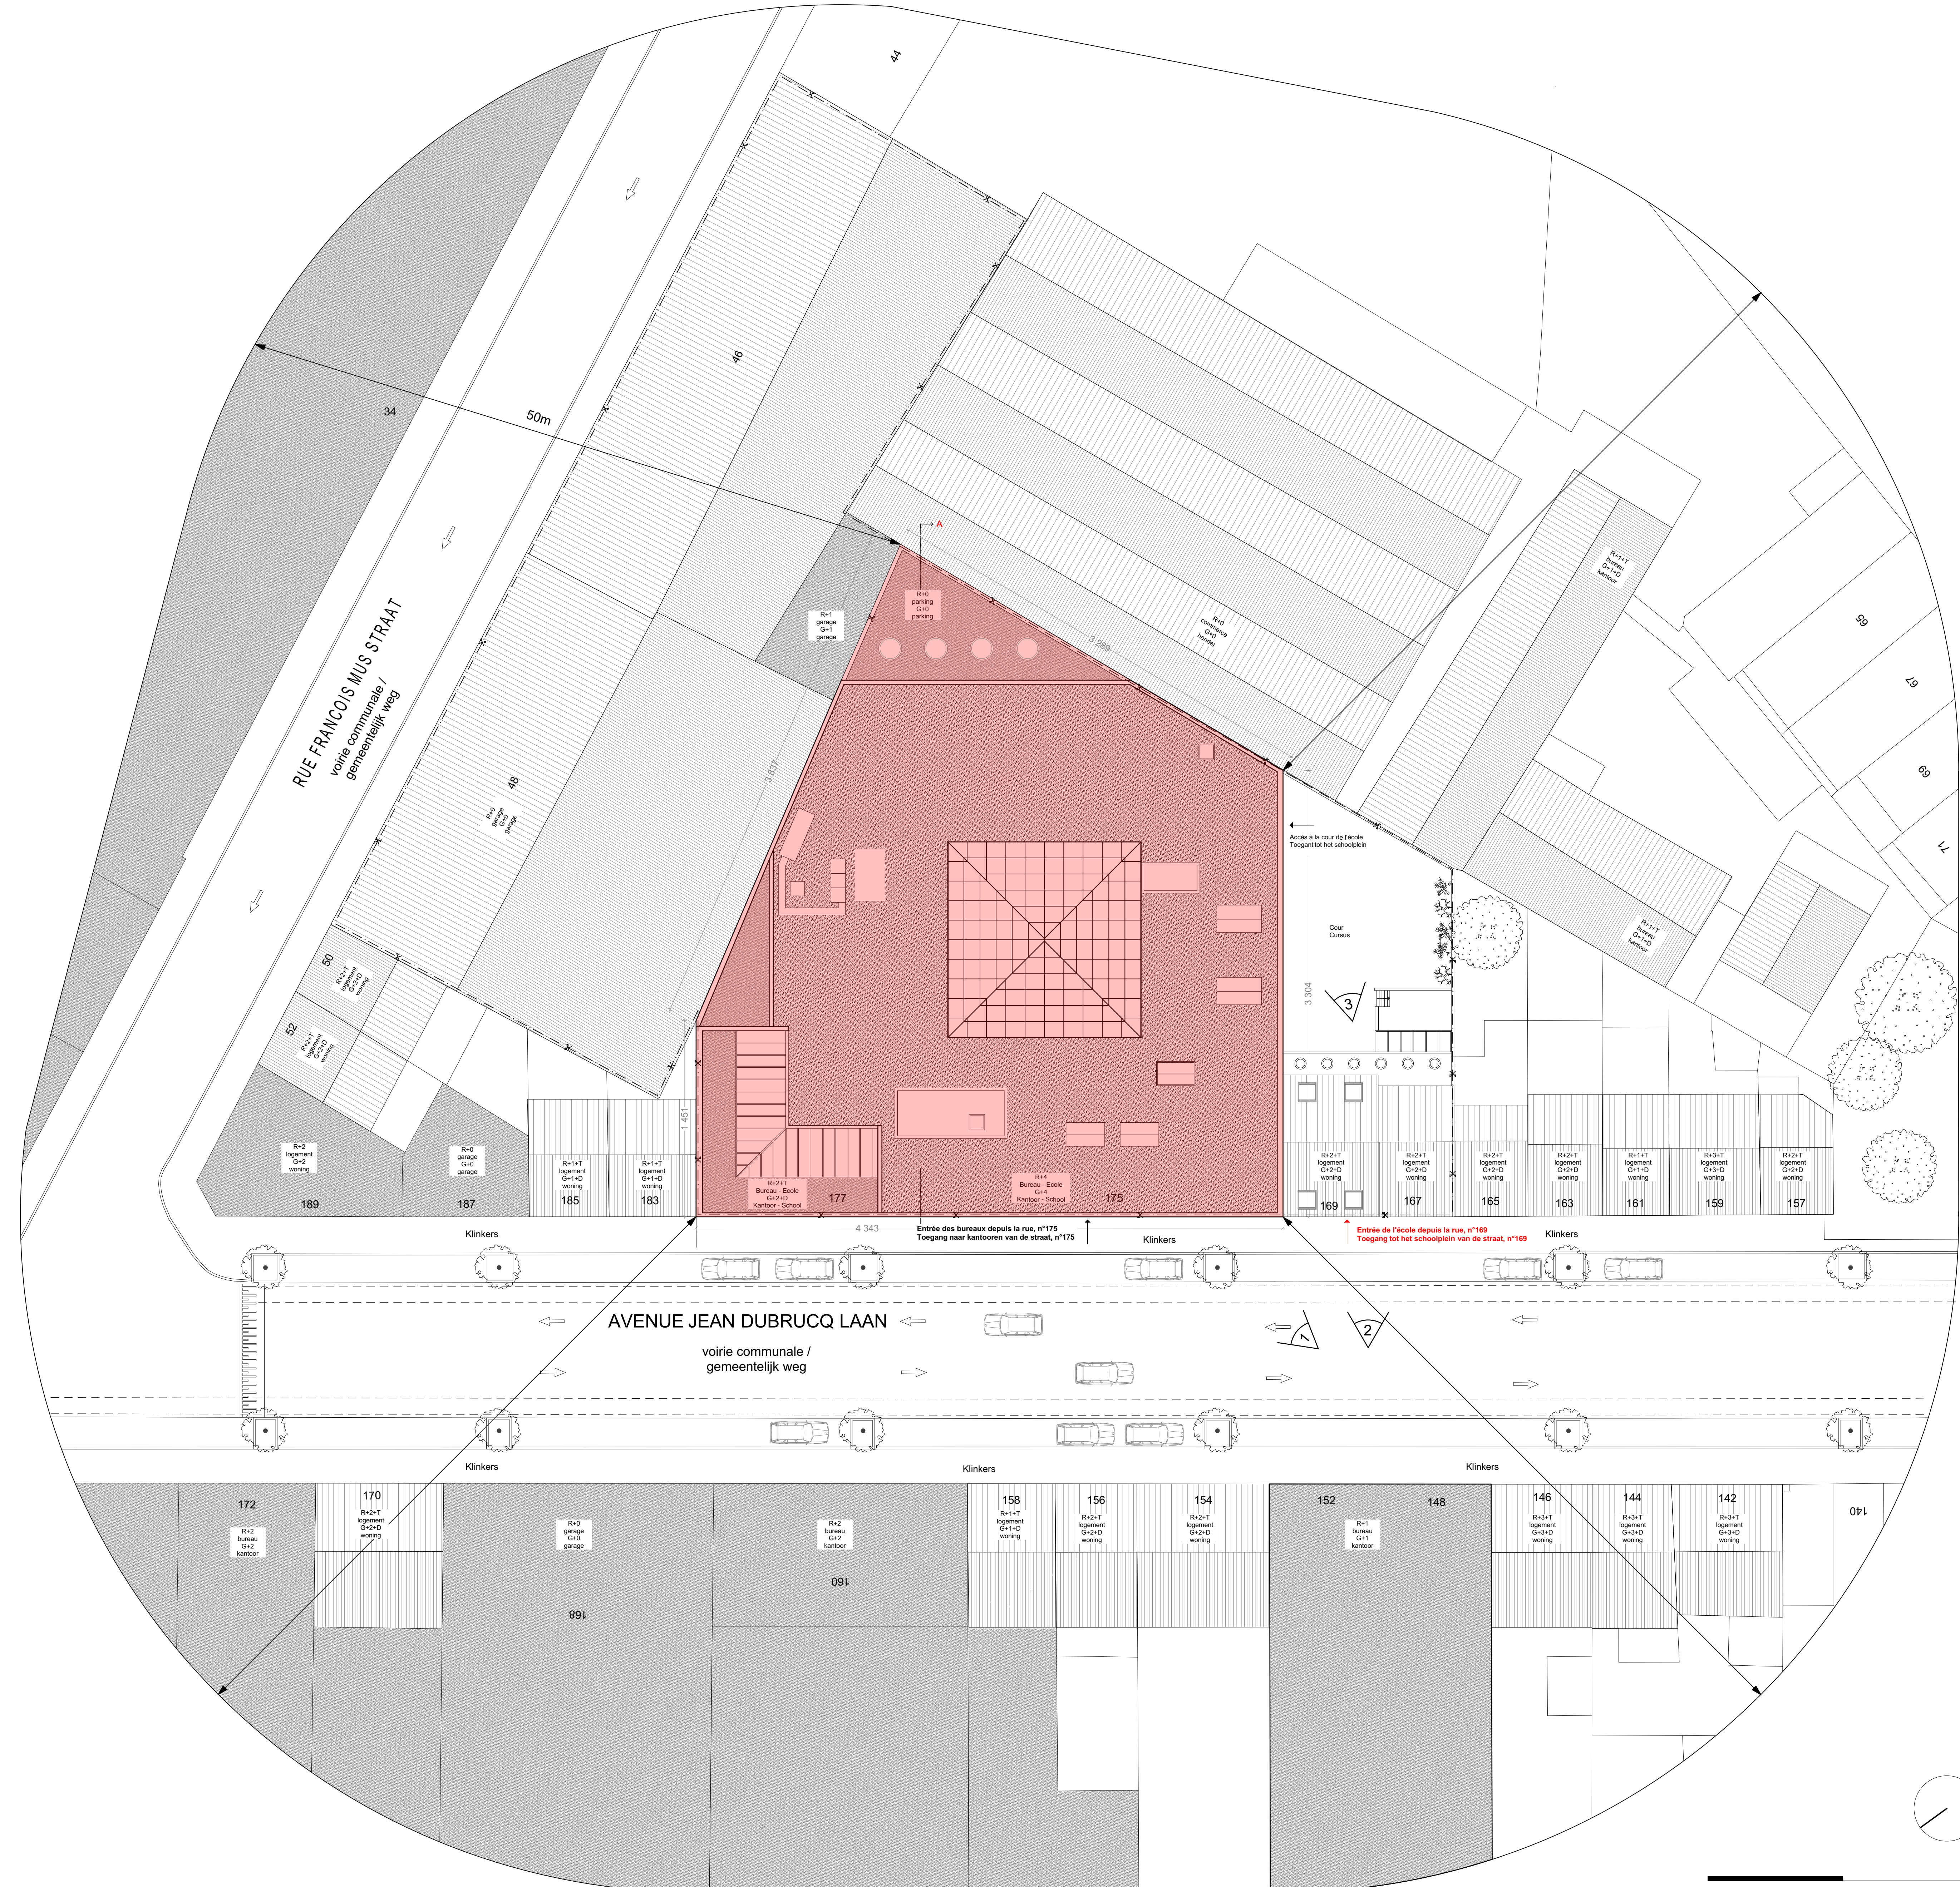


OBJET DE LA DEMANDE  
 Avenue Jean Dubrucq, 175  
 1080 Bruxelles  
 ONDERWERP VAN DE AANVRAAG  
 Jean Dubrucq Laan, 175  
 1080 Brussel

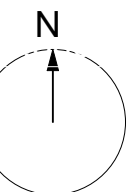

**LEGENDE**

**IMPLANTATION / INPLANTING**

- 1 n° de photo / foto nummer
- limite de propriété / eigendomsgrans
- - - axe mitoyen / as gemene muur
- ▤ avaloir / straatkolk
- chambre de visite / toezichtpunt
- arbre existant / bestaande boom
- arbre de rue / straat boom
- nouvel arbre / nieuwe boom

**TOITURES / DAKEN**

- ▨ toiture inclinée / hellend dak
- toiture plate / plat dak

**DEMANDE DE PERMIS D'URBANISME  
 AANVRAAG VOOR EEN STEDENBOUWKUNDIGE VERGUNNING**

CHANGEMENT D'AFFECTATION: ADAPTATION ET MISE EN CONFORMITE D'UN IMMEUBLE DE BUREAU EN ECOLE SECONDAIRE (ACCES, ETAGE 3 ET 4)

GEBUIK CHANGE: AANPASSING EN COMPLIANCE VAN EEN KANTOORGEBOUW OP DE MIDDELBARE SCHOOL (SIGN. FLOOR 3 EN 4)

adres(sse)  
 Avenue Jean Dubrucq 175 - 177, 1080 Bruxelles  
 Jean Dubrucq Laan 175 - 177, 1080 Brussel

**MAÎTRE DE L'OUVRAGE** OPDRACHTGEVER

**ASBL Pouvoir organisateur Pluriel (POP)**

Rue du Corne de Flandre, 30 Gravel van Vlaanderenstraat  
 1080 BRUXELLES - BRUSSEL

Tel : 02412 37 40

Gedirekte door: Serge Bruchon  
 Commune de Woluwe, Rue de la  
 25 rue Corne de Flandre - 1080 Bruxelles  
 Tel: 02412 37 40 - Mail: info@popbrussels.be



**AUTEUR DE PROJET ONTWERPER**

Nom du bureau / Adresse / e-mail / Tel :

Architecture / VERS.A / Rue du Grand Hospice 34a / info@versa-architecture.be  
 Architectuur / Guillaume Becker / 1000 Bruxelles / T 02 346 61 50  
 Koen Van Praet

Date - Datum	Incl.	MODIFICATION - WIJZIGING
A		
B		
C		
D		
E		
F		
G		
H		
I		

OBJET DU PLAN / OBJECT VAN HET PLAN:	SITUATION PROJETEE / PLAN IMPLANT / NIEUWE SITUATIE / PLAN IMPLANT	REF. PLAN / DUBRUCQ.PU.SP
CSC - BESTEK:	DATE D'EMISSION / 22/03/2017 / VERZENDINGSDATUM	EMETTEUR / A R / ZENDER
	ECHELLE / 1:200 / 1:5000 / SCHAAL	N°PLAN / P.01 / INDEX