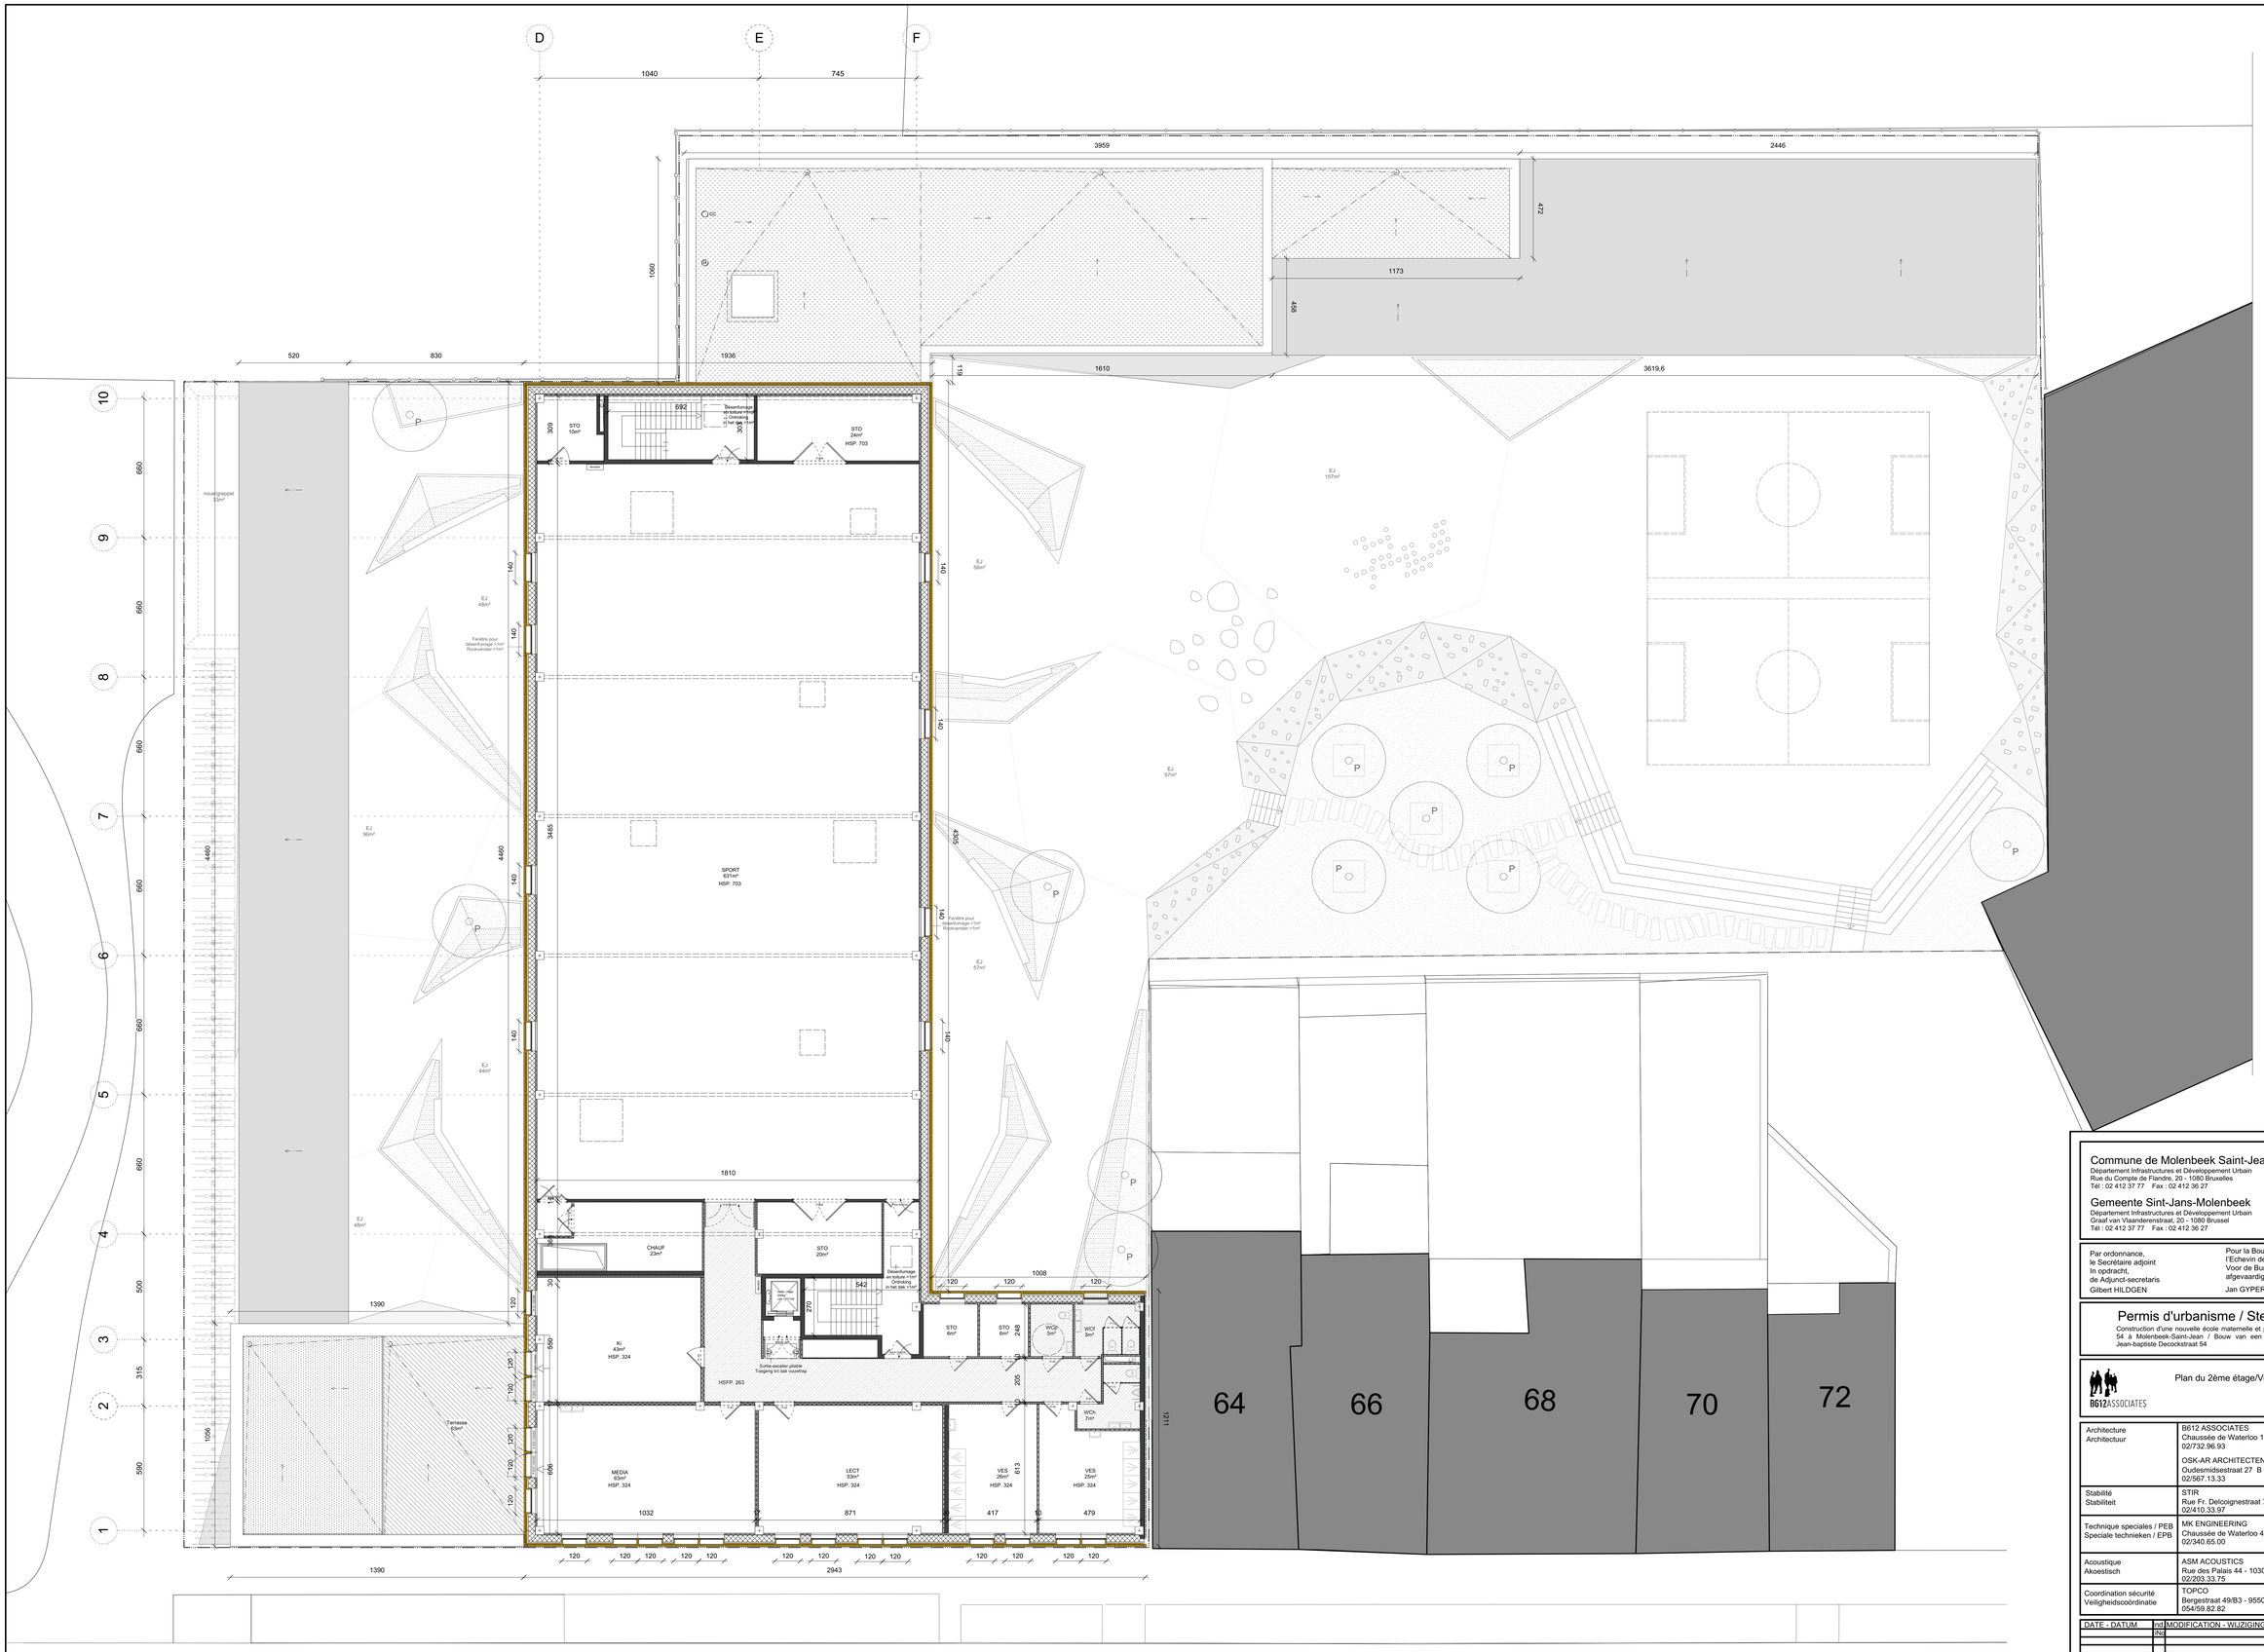

LEGENDE / LEGENDE

- Toiture traditionelle / traditioneel dak
- Toiture polycarbonate / dakafwerking in polycarbonaat
- Toiture vert extensif / extensief groendak
- Terrasse / terras
- Bâtiments voisins / Aangrenzend gebouw
- Terre / Grond
- Paroi structurelle en bois / structureel gevelelementen in hout
- Paroi structurelle /Structurele wand
- Cloison coupée / lichte wandconstructie
- Plafonnage / Bepleistering
- Isolation/ Isolatie
- Zone de faux plafond, notamment pour le passage des conduits de ventilation et de chauffage. Les conduites et installation de toutes les pièces conformément aux normes en vigueur. / Zone verlaagd plafond, meer bepaald voor de doorvoering van ventilatie- en verwarmingsleidingen. De leidingen en installatie van de verlaagdom in overeenstemming met de van kracht zijnde normen.

- Ferme-porte / Deurdranger
- Rétenteur électromagnétique / Ingebouwd elektromagnetische
- Déviéor / Brandhaspel
- E30 / E60 — Résistance au feu 30min. ou 60min. / Brandweerstand 30min. of 60min.
- Groupe de ventilation / luchtgroep

LOCAUX / LOKALEN

Kk = classe maternelle / kleuterklas
Kp = classe primaire / primaire
CIR = couloir / gang
SAN = sanitaire / sanitair
LPA = local parents / ouders ruimte
WC = wc / wc
S-homme/garçon (S-hommes/jongens)
(F-femme/fille jongens/**g-mixe/ f-meisje/g-** jongens/**g-mixe/ f-meisje/fille-dames)**
BIO = Local IBO / IBO espace
ES = local extra-scolaire / buitenschoolse ruimte
INF = local infirmiers / EHBO
ADM = local administratif / administratie
EJ = espace de jeux / speelruimte
SP = local sport / sportruimte
PRL = local polyvalent / multimediaal
Tech = local technique / technische ruimte
POLY = espace polyvalent / multifunctioneel
Ki = classe individuelle / individuele klas
MEDIA = salle médias / mediaruimte
LECT = salle de lecture / leesruimte
CHAUF = chaufferie / stookruimte
SPORT = salle de sports / sporthal
CUI = cuisine / keuken
STO = stockage / opslag
CHAUF= chaufferie / stoker ruimte
PROF = salle des profs / leraarskamer
PRE = préau / overdekking
HSP = hauteur sous plafond (sans faux-plafond) / hoogte onder plafond (zonder verlaagde indiqués minimum 2m50 sauf de lavatories, minimum 2m20 in de lavatories)
HSFP= Hauteur sous faux-plafond / Hoogte onder afgehangen
Niv. = Niveau du sol fini / Afgewerkte vloer peil

LIMITES / GRENZEN

- Limite de l'objet de la demande de permis d'urbanisme de la construction des bâtiments ainsi que de l'aménagement extérieur / Grens van de aanvraag stedenbouwkundige vergunning gebouwen inrichting

Commune de Molenbeek Saint-Jean
Département Infrastructures et Développement Urbain
Rue du Comple de Flandre, 20 - 1080 Bruxelles
Tél : 02 412 37 77 Fax : 02 412 36 27

Gemeente Sint-Jans-Molenbeek
Département Infrastructures et Développement Urbain
Graaf van Vlaanderenstraat, 20 - 1080 Brussel
Tél : 02 412 37 77 Fax : 02 412 36 27

MOLEN BEEK1080

Par ordonnance,
le Secrétaire adjoint
In opdracht,
de Adjunct-secretaris
Gilbert HILDGEN

Pour la Bourgmestre,
l'Echevin des Infrastructures et du Développement Urbain délégué
Voor de Burgemeester,
afgevaardigd door de schepen van Infrastructuur en Stedelijke Ontwikkeling
Jan GYPERS

Permis d'urbanisme / Stedenbouwkundige vergunning

Construction d'une nouvelle école maternelle et primaire néerlandophone sise à rue Jean-Baptiste Decock, 54 à Molenbeek-Saint-Jean / Bouw van een nieuwe Nederlandstalige kleuter- en basisschool in de Jean-Baptiste Decockstraat 54

B612ASSOCIATES

Plan du 2ème étage/Verdieping +2

Architecture Architectuur	B612 ASSOCIATES Chaussée de Waterloo 1253 - 1180 Uccle 02/732.96.93 OSK-AR ARCHITECTEN Oudesmidestraat 27 B - 1700 Dilbeek 02/567.13.33
Stabilité Stabiliteit	STIR Rue Fr. Delcoignestraat 7 - 1081 Koekelberg 02/410.33.97
Technique speciales / PEB Speciale technieken / EPB	MK ENGINEERING Chaussée de Waterloo 412F - 1050 Ixelles 02/340.65.00
Acoustique Akoestisch	ASM ACOUSTICS Rue des Palais 44 - 1030 Schaerbeek 02/203.33.75
Coordination sécurité Veiligheidscoördinatie	TOPCO Bergestraat 49/B3 - 9550 Steenhuize 054/59.82.82

DATE - DATUM	Rd No	MODIFICATION - WIJZIGING

CSCh
BESTEK
B39/CSC 16.035

DATE D'EMISSION	EMETTEUR	ECHELLE
27/12/17	B612 ASSOCIATES	1/100
VERZENDINGSDATUM	ZENDER	SCHAAL

PU04

TOUTES LES COTES ET NIVEAUX RENSEIGNES SUR CE PLAN SONT DONNES A TITRE INDICATIF ET DOIT A VERIFIER SUR PLACE PAR L'ENTREPRENEUR. LES DIMENSIONS PAR RAPPORT AUX LIMITES DU TERRAIN SONT DONNEES A TITRE INDICATIF. L'ENTREPRENEUR EST TENU SOUS SA PROPRE RESPONSABILITE DE VERIFIER LES COTES EXISTANTES ET FUTURES.
ALLE AFMETINGEN EN PASSEN VERMELD OP DIT PLAN ZIJN LOUTER INDICATIEF EN DIENEN TER PLAATSE GEZONTROLEERD TE WORDEN DOOR DE AANNEMER. DE MATEN T.O.V DE PERCEELSGRENZEN ZIJN TER INDICATIE OPGEGEVEN. DE AANNEMER DIENT ONDER ZIJN EIGEN BEVOEGHEID ALLE BESTAANDE EN NIEUWE PASSEN TE CONTROLEREN.

Plan du 2ème étage / Verdieping +2 Ech/Sch. 1:100