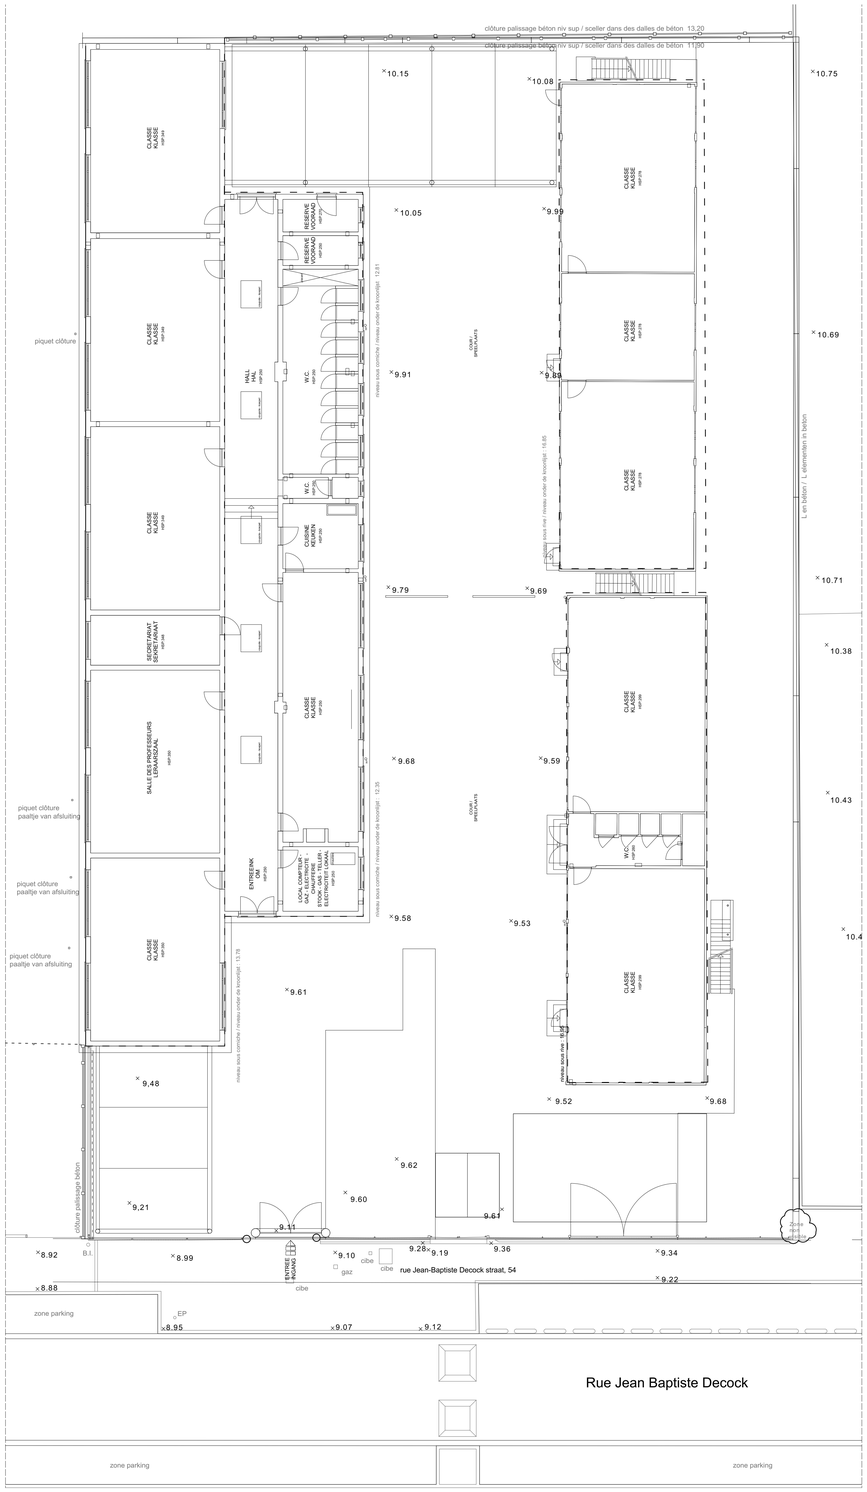

Plan du rez de chaussée - Bâtiments à demolir
Begane grond - Te slopen gebouwen

Ech/Sch: 1/100 0 1 2 3 4 5 10

N

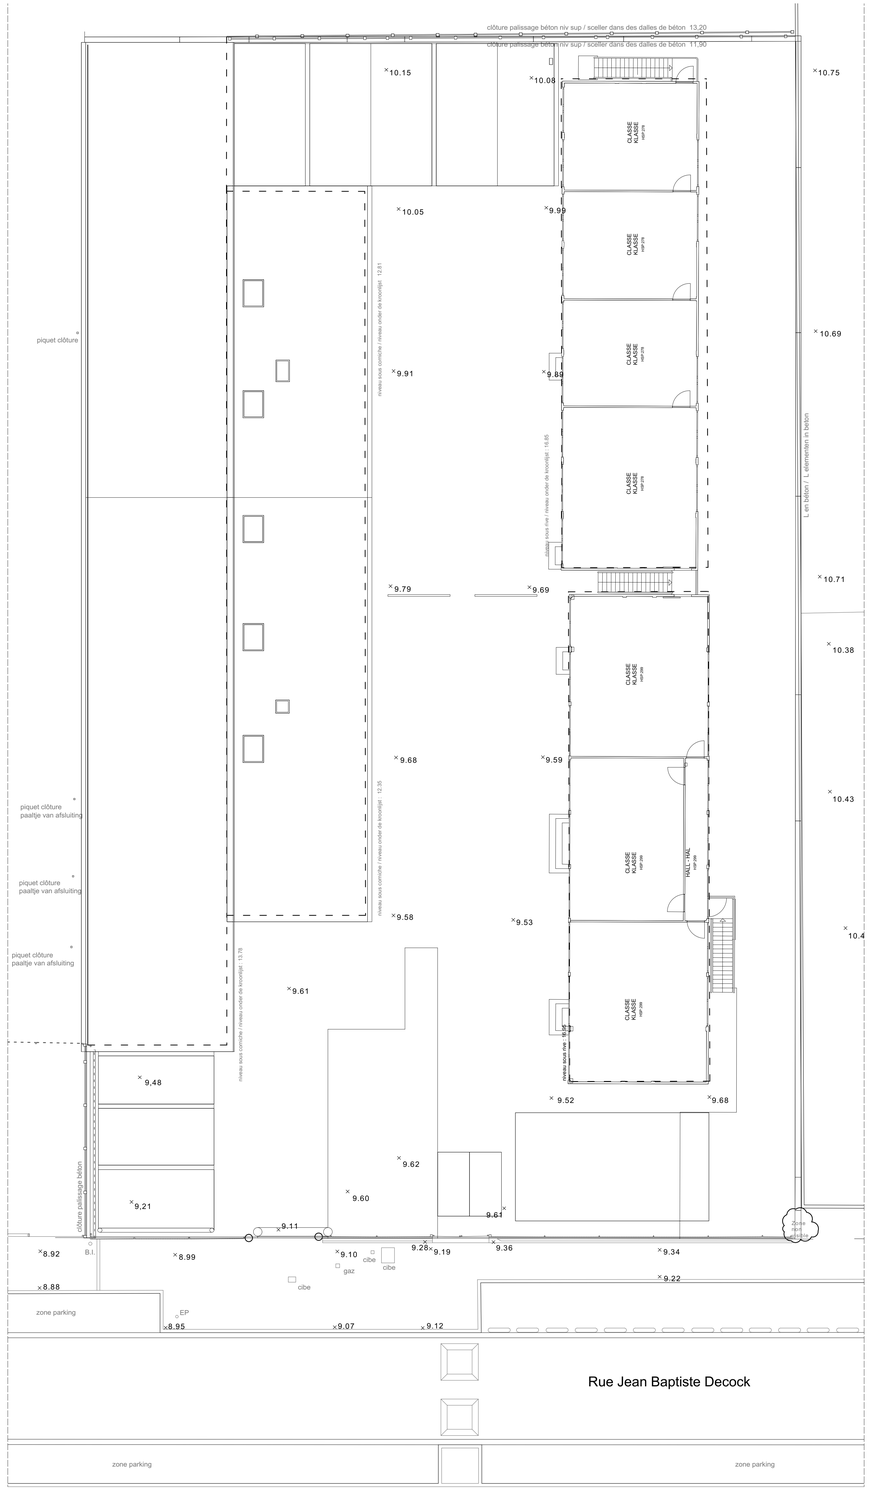

Plan du 1er étage - Bâtiments à demolir
Eerste verdieping - Te slopen gebouwen

Ech/Sch: 1/100 0 1 2 3 4 5 10

N

Commune de Molenbeek Saint-Jean
Département Infrastructures et Développement Urbain
Rue du Compte de Flandre, 20 - 1080 Bruxelles
Tél : 02 412 37 77 Fax : 02 412 36 27

Gemeente Sint-Jans-Molenbeek
Département Infrastructures et Développement Urbain
Graaf van Vlaanderenstraat, 20 - 1080 Brussel
Tél : 02 412 37 77 Fax : 02 412 36 27

MOLEN BEEK1080

Par ordonnance,
le Secrétaire adjoint
In opdracht,
de Adjunct-secretaris
Gilbert HILDGEN

Pour la Bourgmestre,
l'Echevin des Infrastructures et du Développement Urbain délégué
Voor de Burgemeester,
afgevaardigd door de schepen van Infrastructuur en Stedelijke Ontwikkeling
Jan GYPERS

Permis d'urbanisme / Stedenbouwkundige vergunning

Construction d'une nouvelle école maternelle et primaire néerlandophone sise à rue Jean-Baptiste Decock. 54 à Molenbeek-Saint-Jean / Bouw van een nieuwe Nederlandstalige kleuter- en basisschool in de Jean-baptiste Decockstraat 54

B612ASSOCIATES

Bâtiments à démolir - Plan - Situation existante
Te slopen gebouwen - Bovenaanzicht - Bestaande situatie

Architecture Architectuur	B612 ASSOCIATES Chaussée de Waterloo 1253 - 1180 Uccle 02/732.96.93 OSK-AR ARCHITECTEN Oudesmidsestraat 27 B - 1700 Dilbeek 02/567.13.33
Stabilité Stabiliteit	STIR Rue Fr. Delcoignestraat 7 - 1081 Koekelberg 02/410.33.97
Technique speciales / PEB Speciale technieken / EPB	MK ENGINEERING Chaussée de Waterloo 412F - 1050 Ixelles 02/340.65.00
Acoustique Akoestisch	ASM ACOUSTICS Rue des Palais 44 - 1030 Schaerbeek 02/203.33.75
Coordination sécurité Veiligheidscoördinatie	TOPCO Bergestraat 49/B3 - 9550 Steenhuize 054/59.82.82

DATE - DATUM	nd / ind	MODIFICATION - WIJZIGING

CSCH / BESTEK	DATE D'EMISSION / VERZENDINGSDATUM	EMETTEUR / ZENDER	ECHELLE / SCHAAL	EX02
B3/CSC 16.035	27/12/17	B612 ASSOCIATES	1/100	

TOUTES LES COTES ET NIVEAUX RENSEIGNES SUR CE PLAN SONT DONNES A TITRE INDICATIF ET SONT A VERIFIER SUR PLACE PAR L'ENTREPRENEUR. LES DIMENSIONS PAR RAPPORT AUX LIMITES DE PROPRIETE ET LES COTES DE NIVEAU DOIVENT ETRE VERIFIEES PAR L'ENTREPRENEUR SUR LE TERRAIN AVANT TOUTE REALISATION. LES DIMENSIONS ET ALLE AFMETINGEN EN PASSEN VERMELD OP DIT PLAN ZIJN LOUTER INDICATIEF EN DIENEN TER PLAATSE GECONTROLEERD TE WORDEN DOOR DE AANNEMER DE MATEN T.O.V DE PERCEELGRENZEN ZIJN TER INDICATIE OPGEGEVEN. DE AANNEMER DIENT ONDER ZIJN EIGEN BEVOEGHEID ALLE BESTAANDE EN NIEUWE PASSEN TE CONTROLEREN.