


PLAN KELDERVERDIEPING ( schaal 1 / 50 )

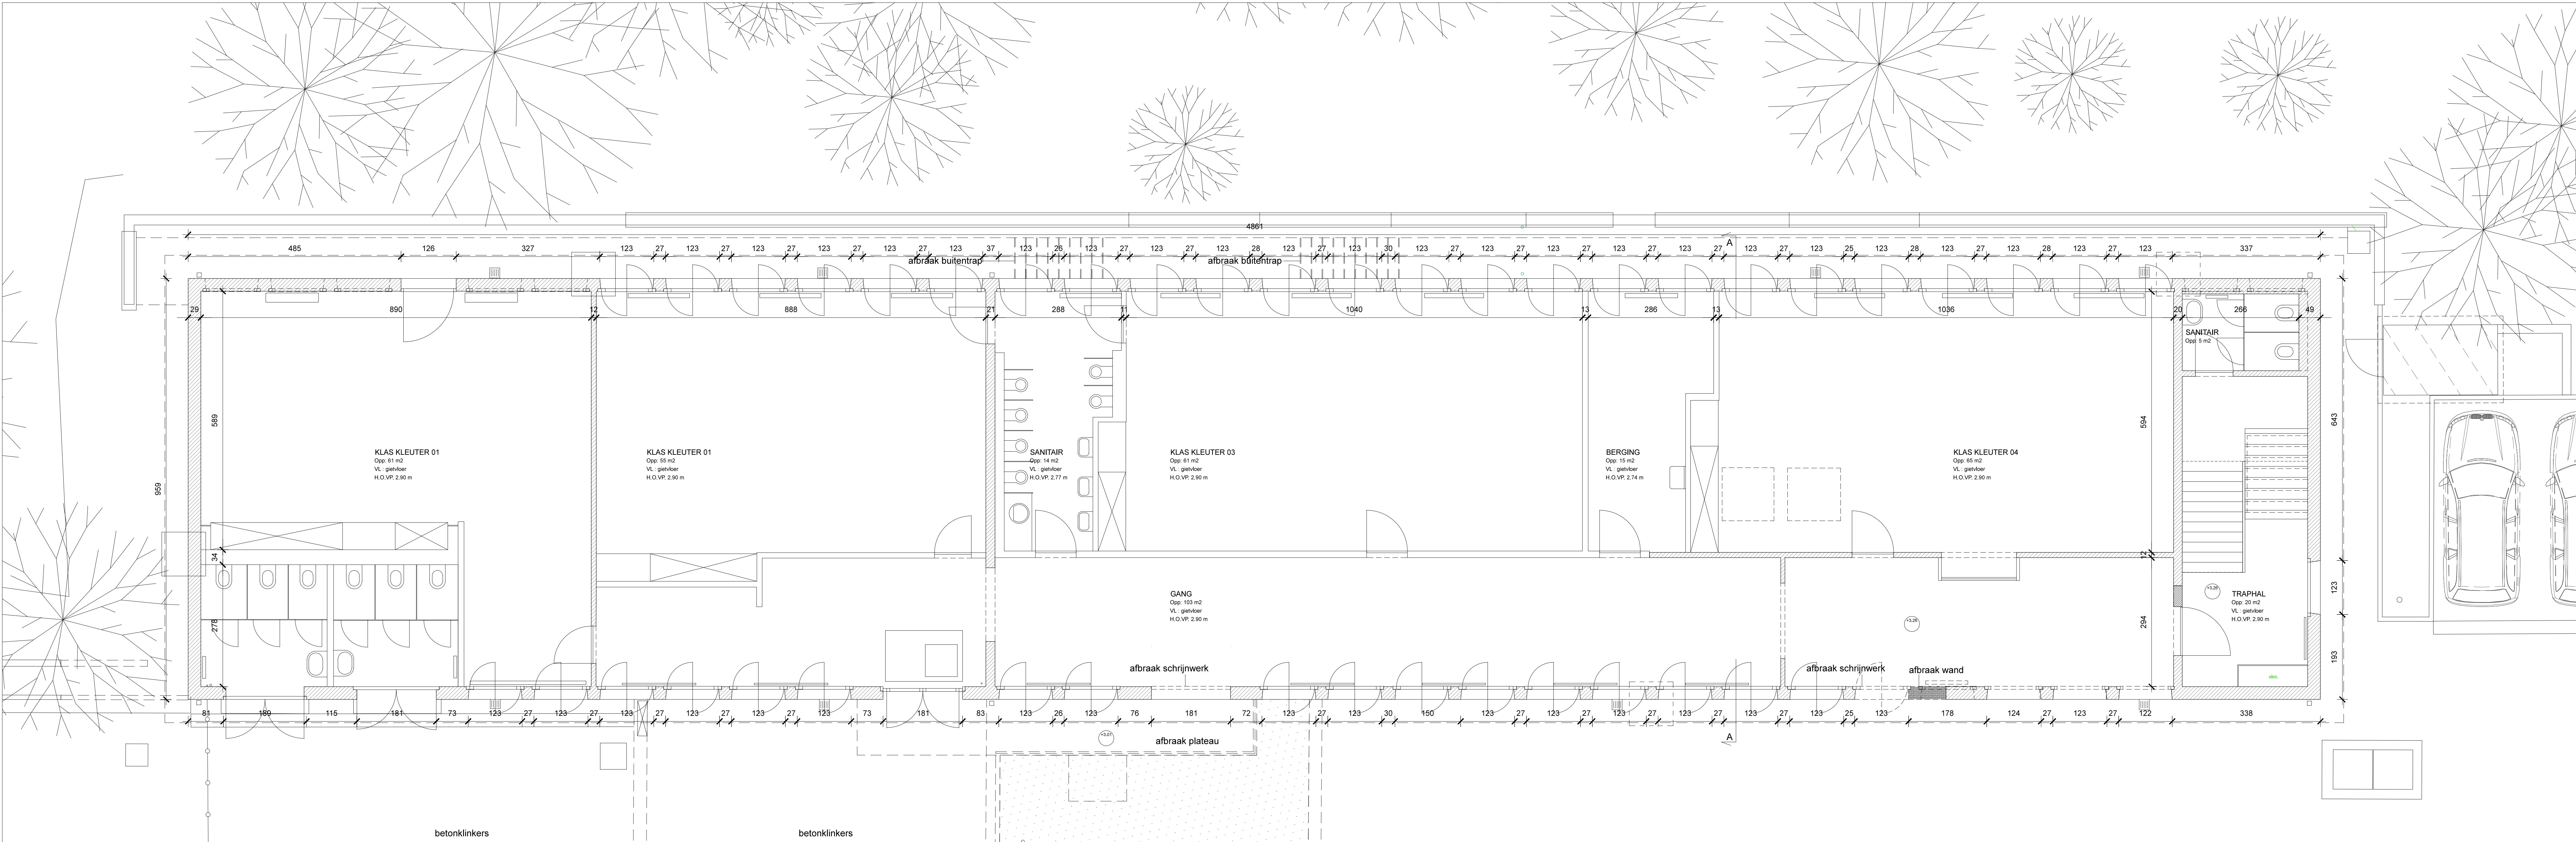

PLAN GELUKVLOERS ( schaal 1 / 50 )

**LEGENDE**

**LEGENDE MATERIALEN**

- GEWAPEND BETON
- DRAAGEND METSEWERK
- AFBRAAKWERKEN
- NIETDRAAGEND METSEWERK
- GEVELMETSEWERK
- DORPEL
- THERMISCHE ISOLATIE - TYPE 1
- THERMISCHE ISOLATIE - TYPE 2

**LEGENDE INTERIEUR**

- SCHACHT
- VERLAAGD PLAFOND - TYPE 01
- VERLAAGD PLAFOND - TYPE 02

**HOUTEN BINNENDEUR**

**GLAZEN BINNENDEUR**

**LEGENDE AANDUIDINGEN**

**ASSEN**

**SNEDE AANDUIDING**

**AANDUIDING NIVEAU PLAN**

**AANDUIDING NIVEAU SNEDE**

**LEGENDE TOEGANGELIJKHEID**

**DRAAICIRKEL 150cm**

**LOKAALBENAMING**

**LEGENDE ISOLERING**

**HEMELWATER**

**VUILWATER**

**FECALIE**

**LEGENDE BRAND**

**HAPPEL**

**BLUSTOESTEL**

**Afdeling Infrastructuur**  
Willebroeklaan 38 - 1000 Brussel  
Tel. 02 / 790 92 00

**Go!**

**onderwijs van de Vlaamse Gemeenschap**

**Architect:**  
B-ILD Architects BV o/v BVBA  
Brussel, 27 / 03 / 2017  
Discipline: Architectuur

**Plannen getekend door:**  
B-ILD Architects BV o/v BVBA

**Goedgekeurd voor de afgevaardigd bestuurder:**

**Wina Roelens**  
Afdelingshoofd Infrastructuur  
Brussel, 27 / 03 / 2017

**Aangebrachte wijzigingen**

Datum	Wijziging

**Plannen getekend door:**  
B-ILD Architects BV o/v BVBA

**Goedgekeurd voor de afgevaardigd bestuurder:**

**Wina Roelens**  
Afdelingshoofd Infrastructuur  
Brussel, 27 / 03 / 2017

**Schaal**  
1/50

**Aantal Plannen**  
13

**Bladnummer**  
3/13

**55705 UKKEL BS DE IRIS**

**UITBREIDING BASISCHOOL**

**Bouwplaats:**  
Scholengroep:  
Domeinnummer:  
Tel. school:  
Kad. gegevens:  
Besteknummer:  
Planningscode:

**Nekkersgatan 17, 1180 Brussel**  
8 Brussel  
02 332 57 52  
6de Afdeling, sectie G, nr. 175N

**AANVRAAG STEDENBOUWKUNDIGE VERGUNNING**

**PLANNEN**  
**BESTAANDE SITUATIE & AFBRAAK**