



ELEVATION OUEST - SITUATION PROJETEE  
1/50

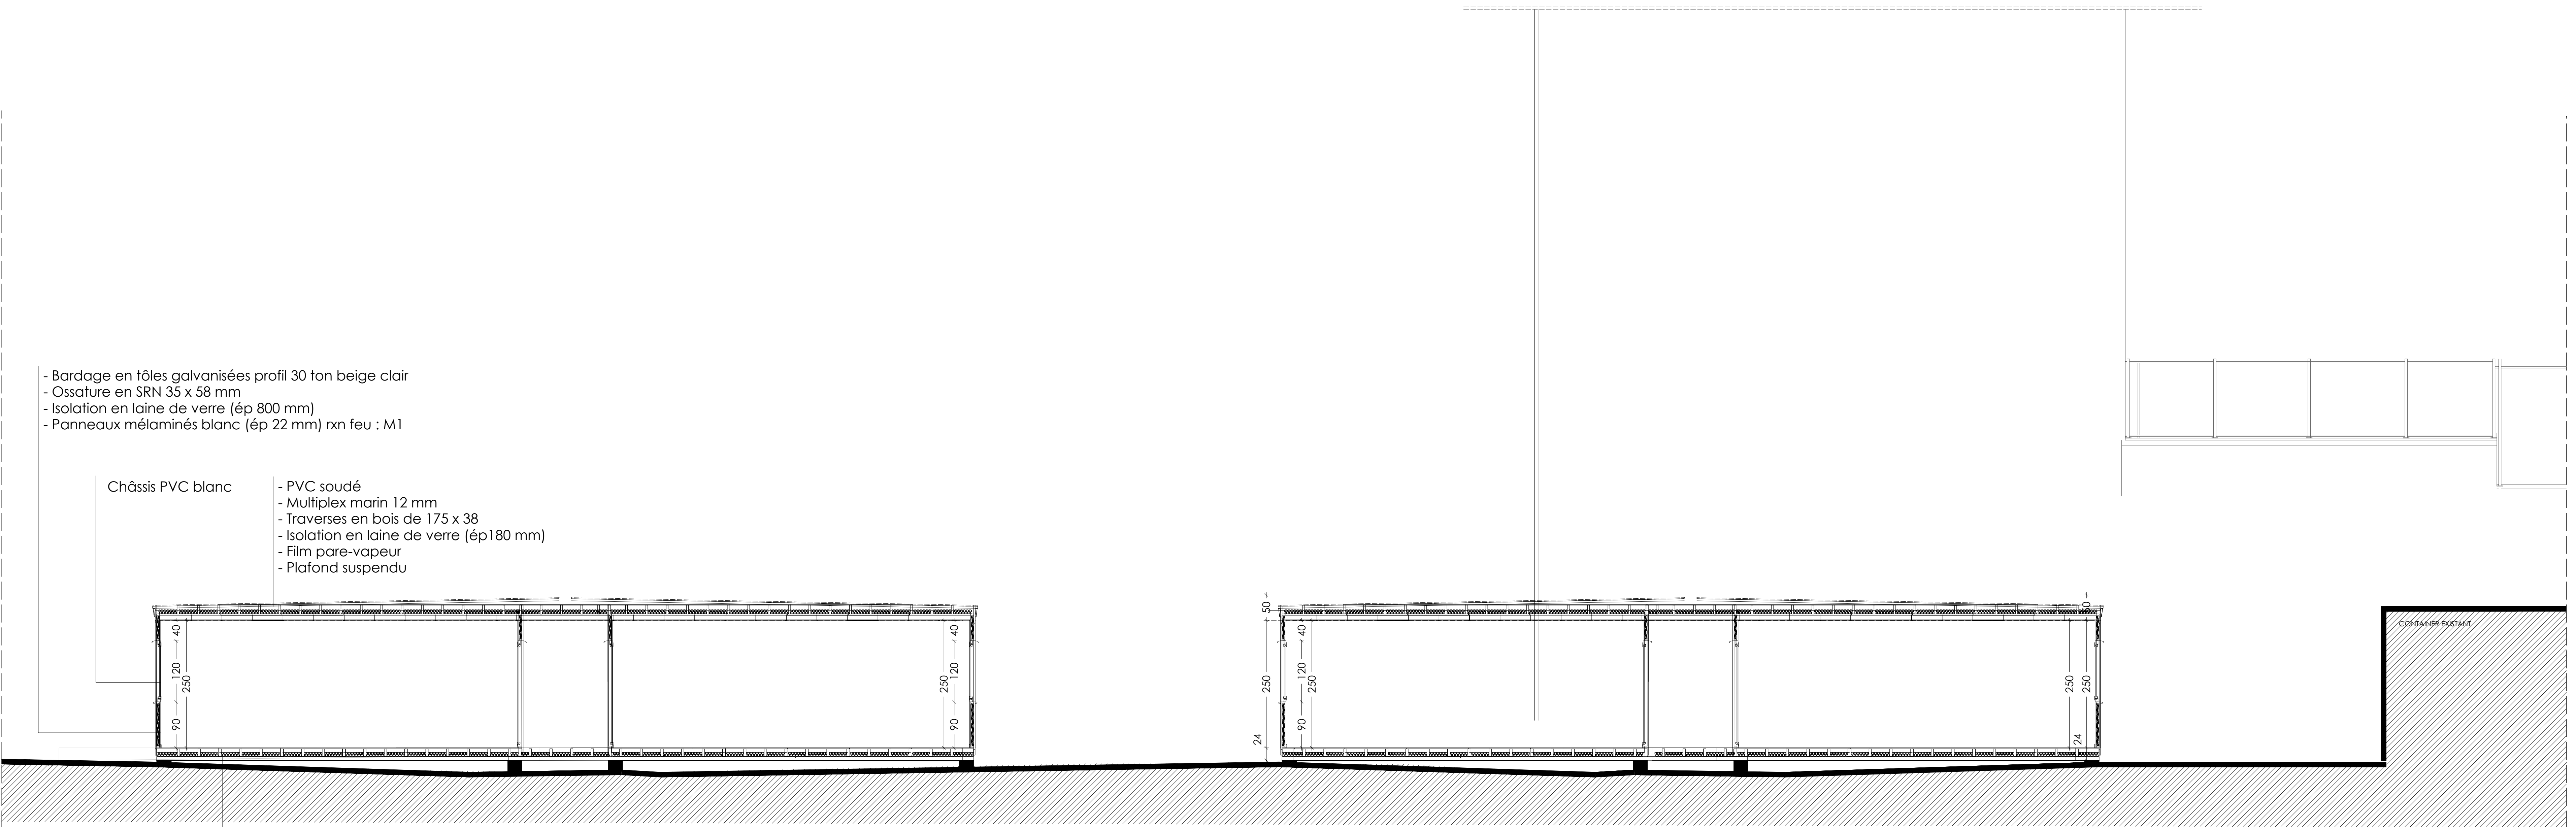

COUPE - SITUATION PROJETEE  
1/50

 

ELEVATION NORD - SITUATION PROJETEE  
1/50

WOLUWE-SAINT-LAMBERT		
Terrain		Cadastre terrain Adresse terrain Iers division / section 8 - 170 G2 Chaussée de Stockel, 270 1200 - Woluwe-Saint-Lambert
Maître de l'ouvrage	Groupe Scolaire Don Bosco aibl Chaussée de Stockel, 270 1200 Woluwe-Saint-Lambert	LUCIEN VANHAMME Chaussée de Stockel, 270, 1200 - Bruxelles, Tel. 02/771.84.11
Maître d'oeuvre	Atelier 229 sprl Place Pagny 7 - Sene étiage 1050 Ixelles	Tel. 02 633 64 60 Fax 02 633 64 60 info@0229.be

PROJET DON BOSCO  
PLAN DE PERMIS A DUREE LIMITEE - 18 mois  
pour l'installation de classes container temporaires nécessaires à la poursuite des activités scolaires  
de l'école fondamentale qui ne peuvent plus être exercées sur le site en raison d'un chantier

PU 03			Indice	ESQUISSE	<input type="checkbox"/>
ELEVATIONS NORD + OUEST COUPE TRANSVERSALE SITUATION PROJETEE - 1/50				AVANT-PROJET	<input type="checkbox"/>
				PERMIS D'URBANISME	<input checked="" type="checkbox"/>
				ADJUDICATION	<input type="checkbox"/>
				EXECUTION	<input type="checkbox"/>
				AS BUILT	<input type="checkbox"/>
Destiné par RVE	Date 19/07/2016	Vérifié par RVE	Dossier 12.04	Indice	date de modification