




NIEUWE TOESTAND : NOORDWEST GEVEL INTERNAAT



NIEUWE TOESTAND : VOORGEVEL SINT-HUIBRECHTSSTRAAT

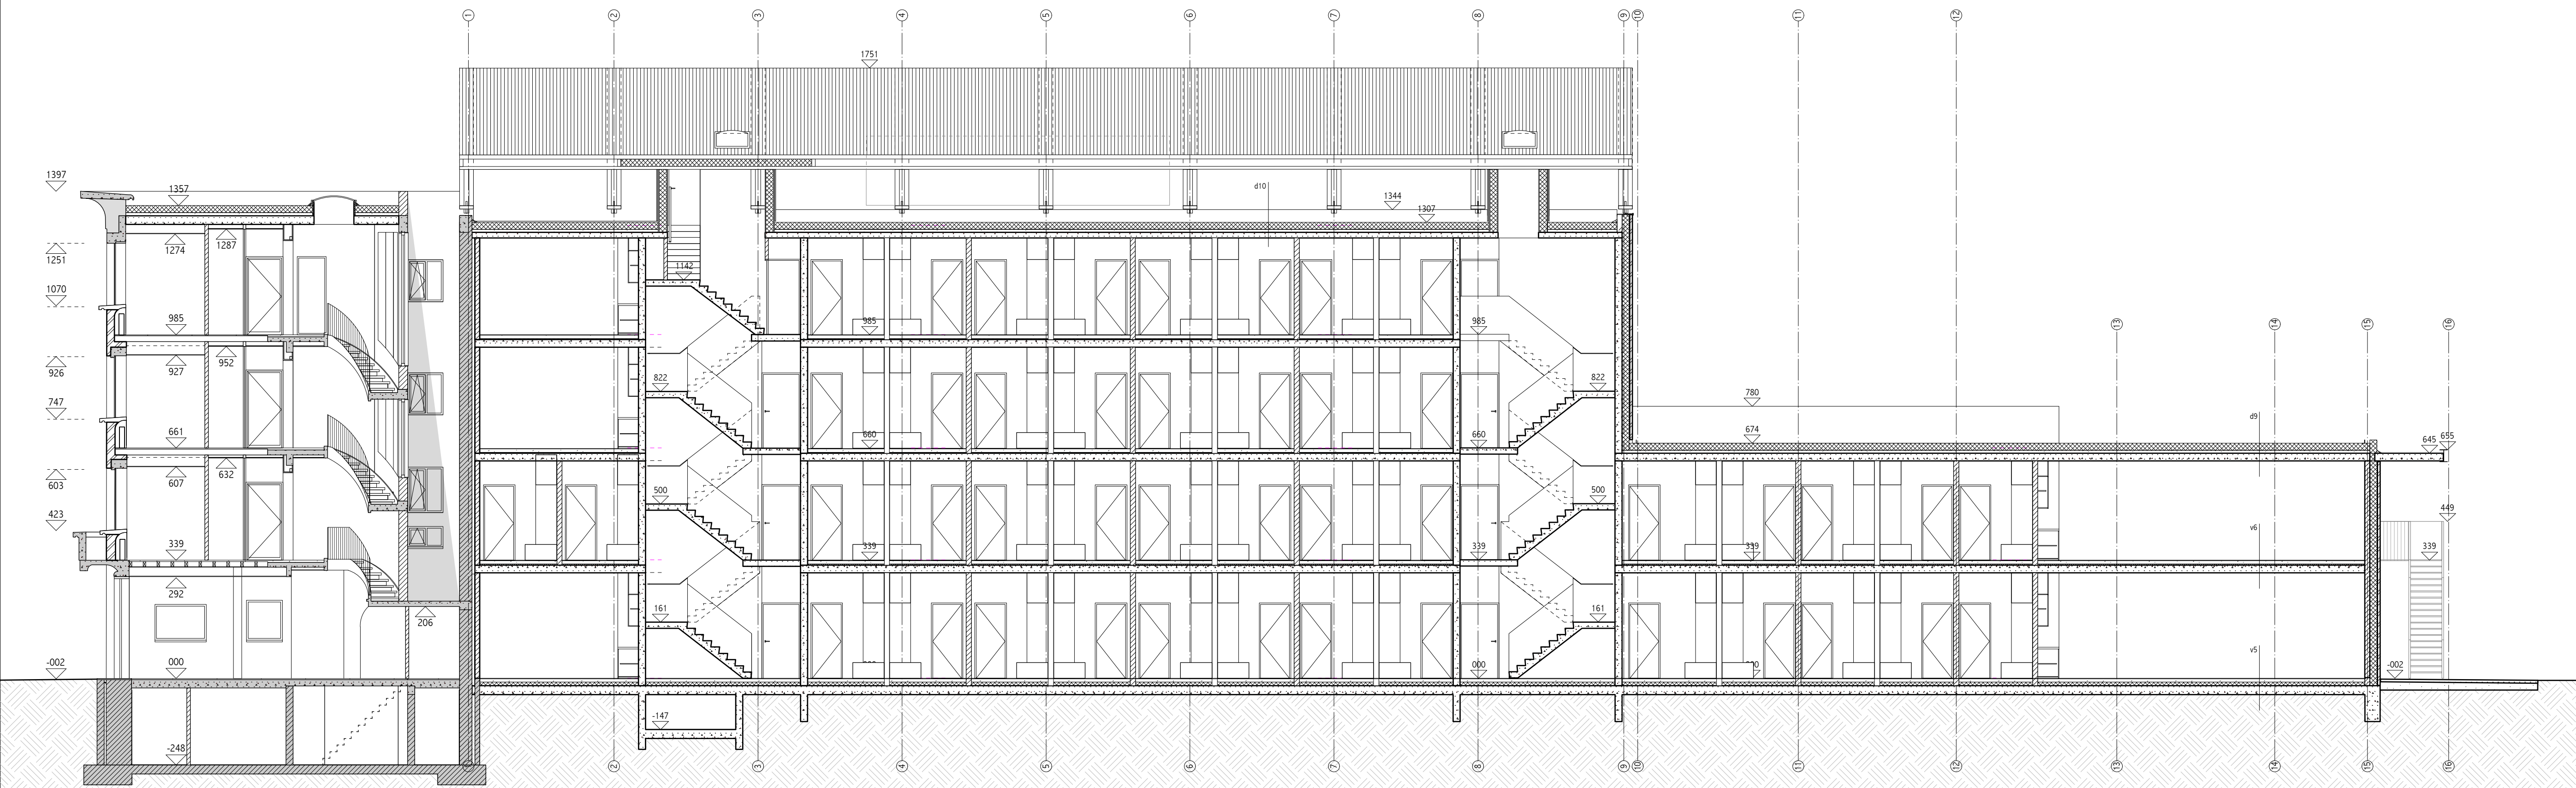

NIEUWE TOESTAND : SNEDE EE



NIEUWE TOESTAND : SNEDE AA

<b>LEGENDE</b>		<b>GEVELMATERIALEN :</b>	
	metselwerk nieuw	1.	kroonlijst (beton)
	metselwerk bestaand	2.	nieuw aluminium schrijfwerk (zwart)
	beton nieuw	3.	bestaande rood-bruine baksteen (gezaandstraald en hersteld)
	beton bestaand	4.	betonelementen (dopel, kolom)
	lichte wanden (gipskarton)	5.	centnering (lichtgrijs) bestaande gevel te herstellen
	stalen borstening (zwart)	6.	stalen borstening (zwart)
	nieuwe diabeekdekking (golfsplaten)	7.	nieuwe diabeekdekking (golfsplaten)
	rood-bruine baksteen (nieuw)	8.	aluminium dakrandafwerking (licht grijs)
	witte baksteen (nieuw)	9.	rood-bruine baksteen (nieuw)
	nieuw aluminium schrijfwerk wit (met opengangende delen in zwart)	10.	