




LAGERE SCHOOL NIVEAU +1

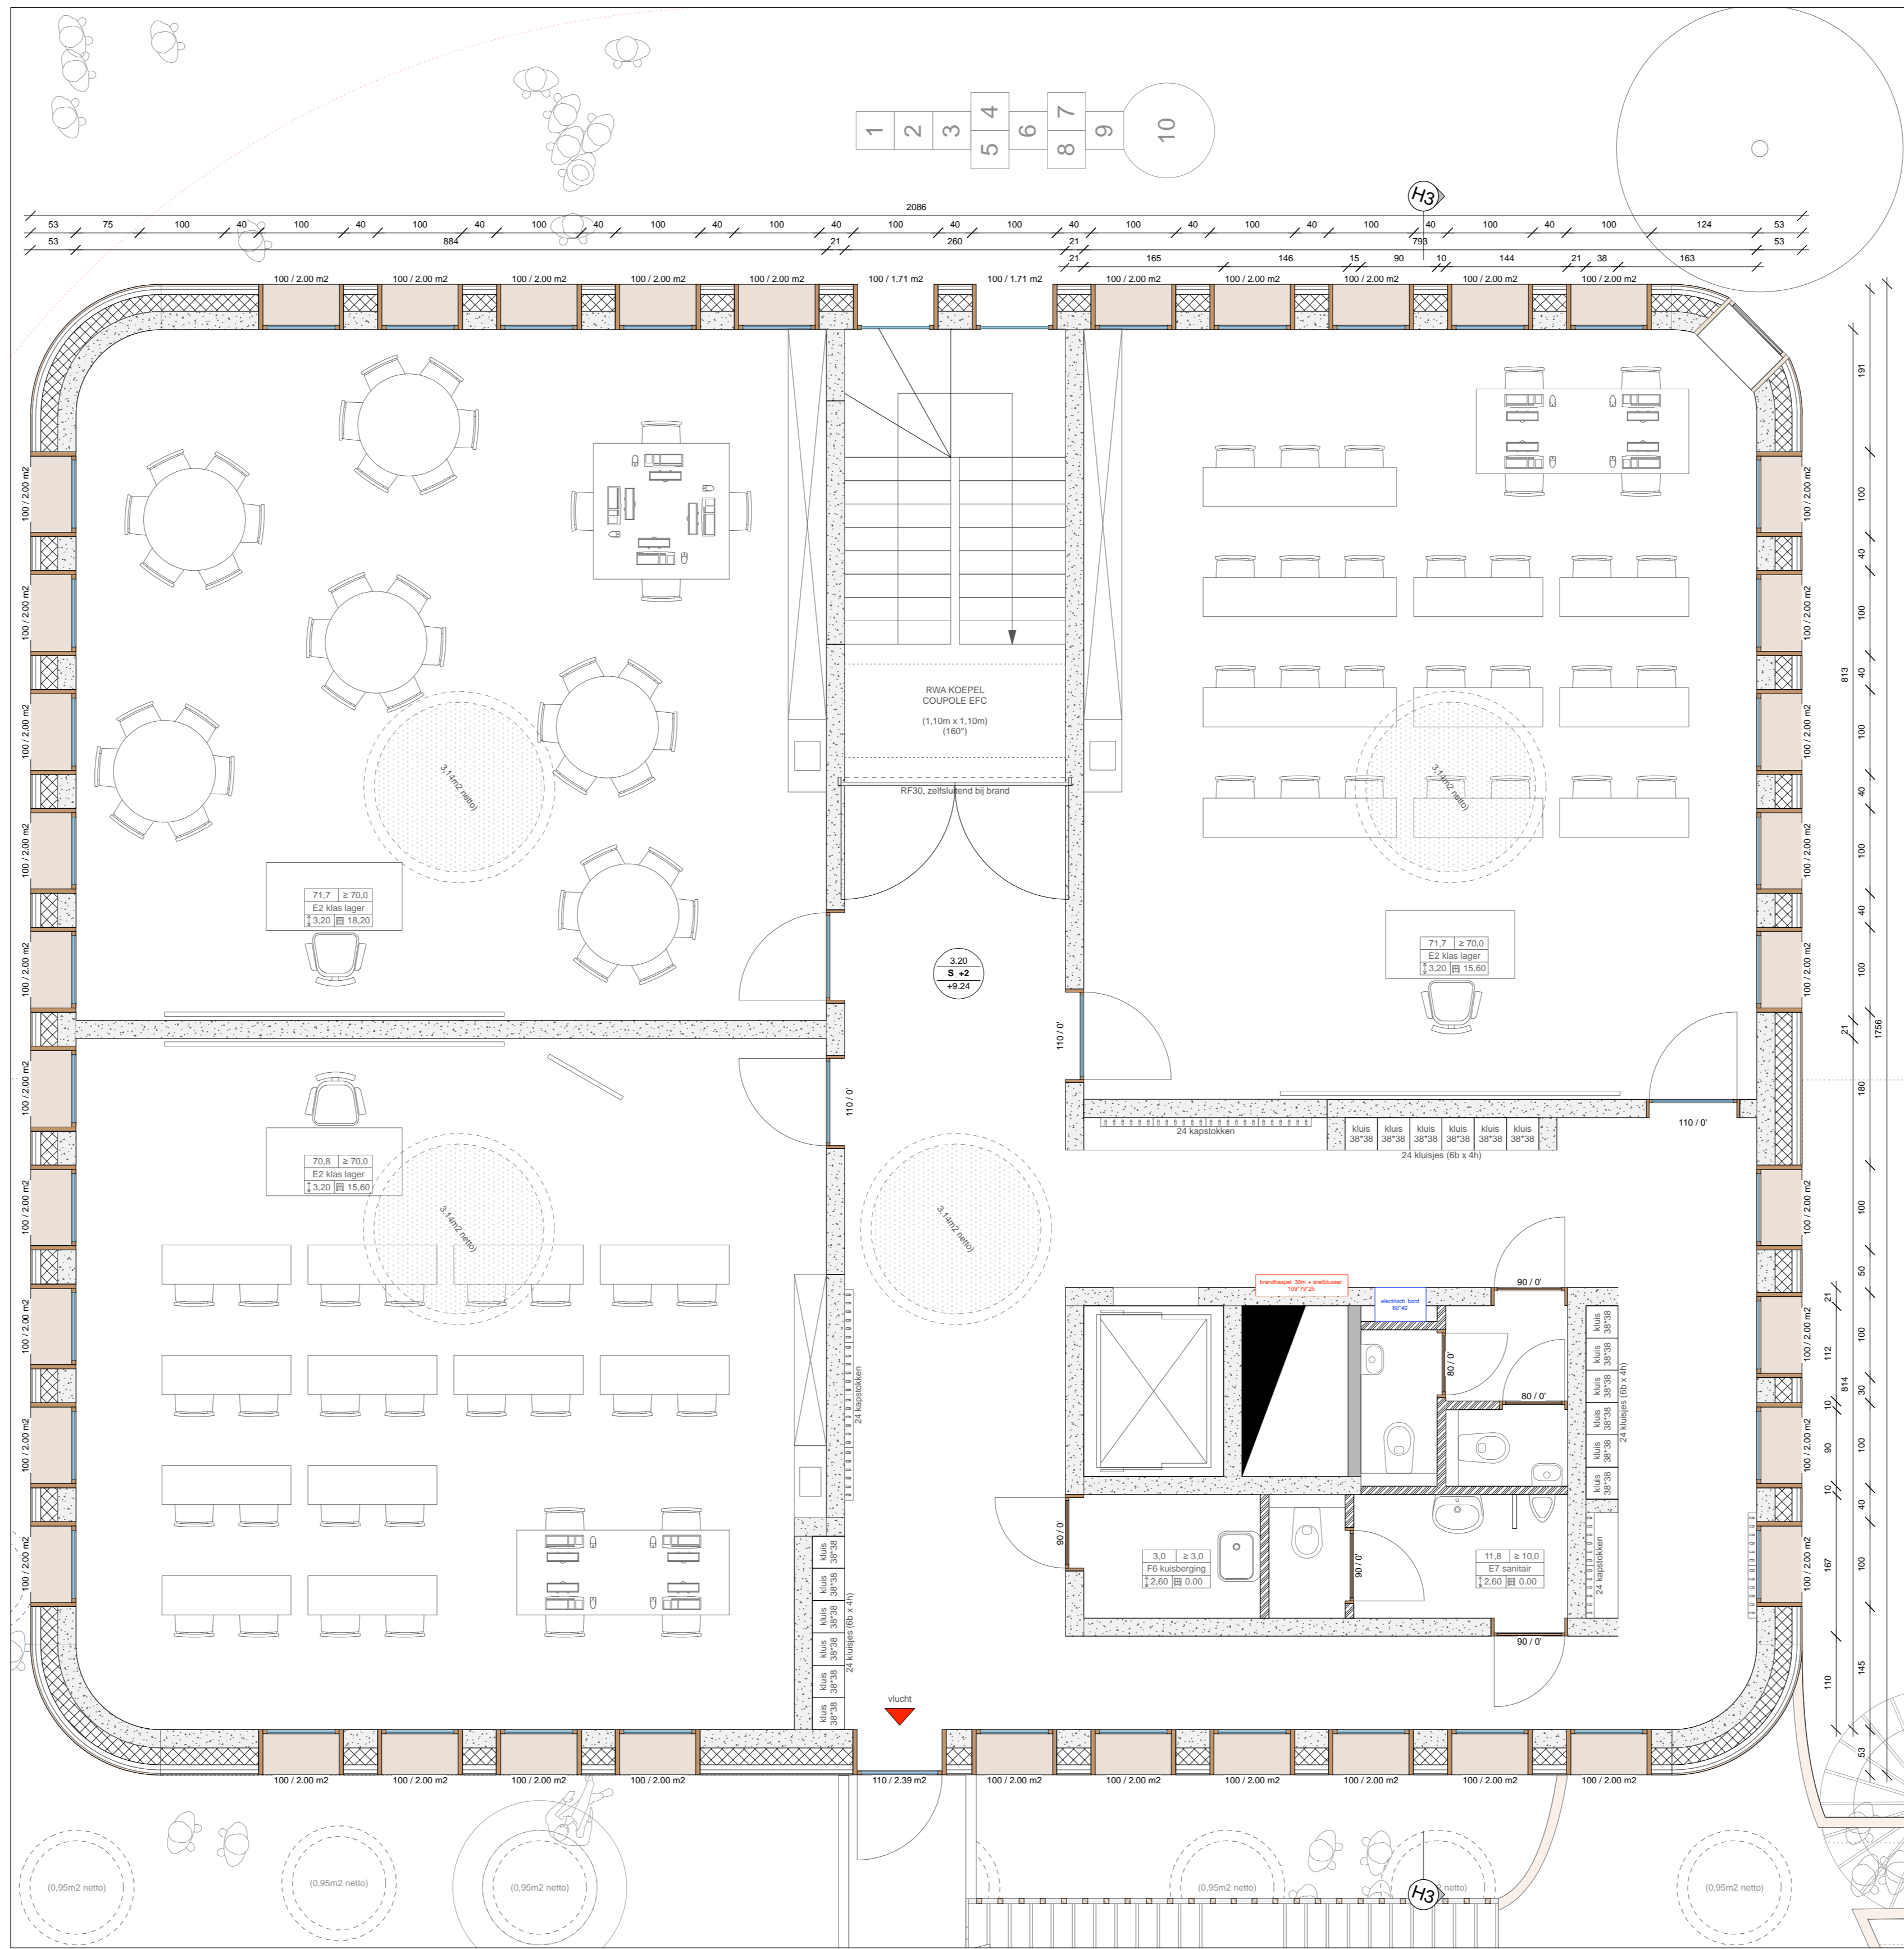


LAGERE SCHOOL NIVEAU +2

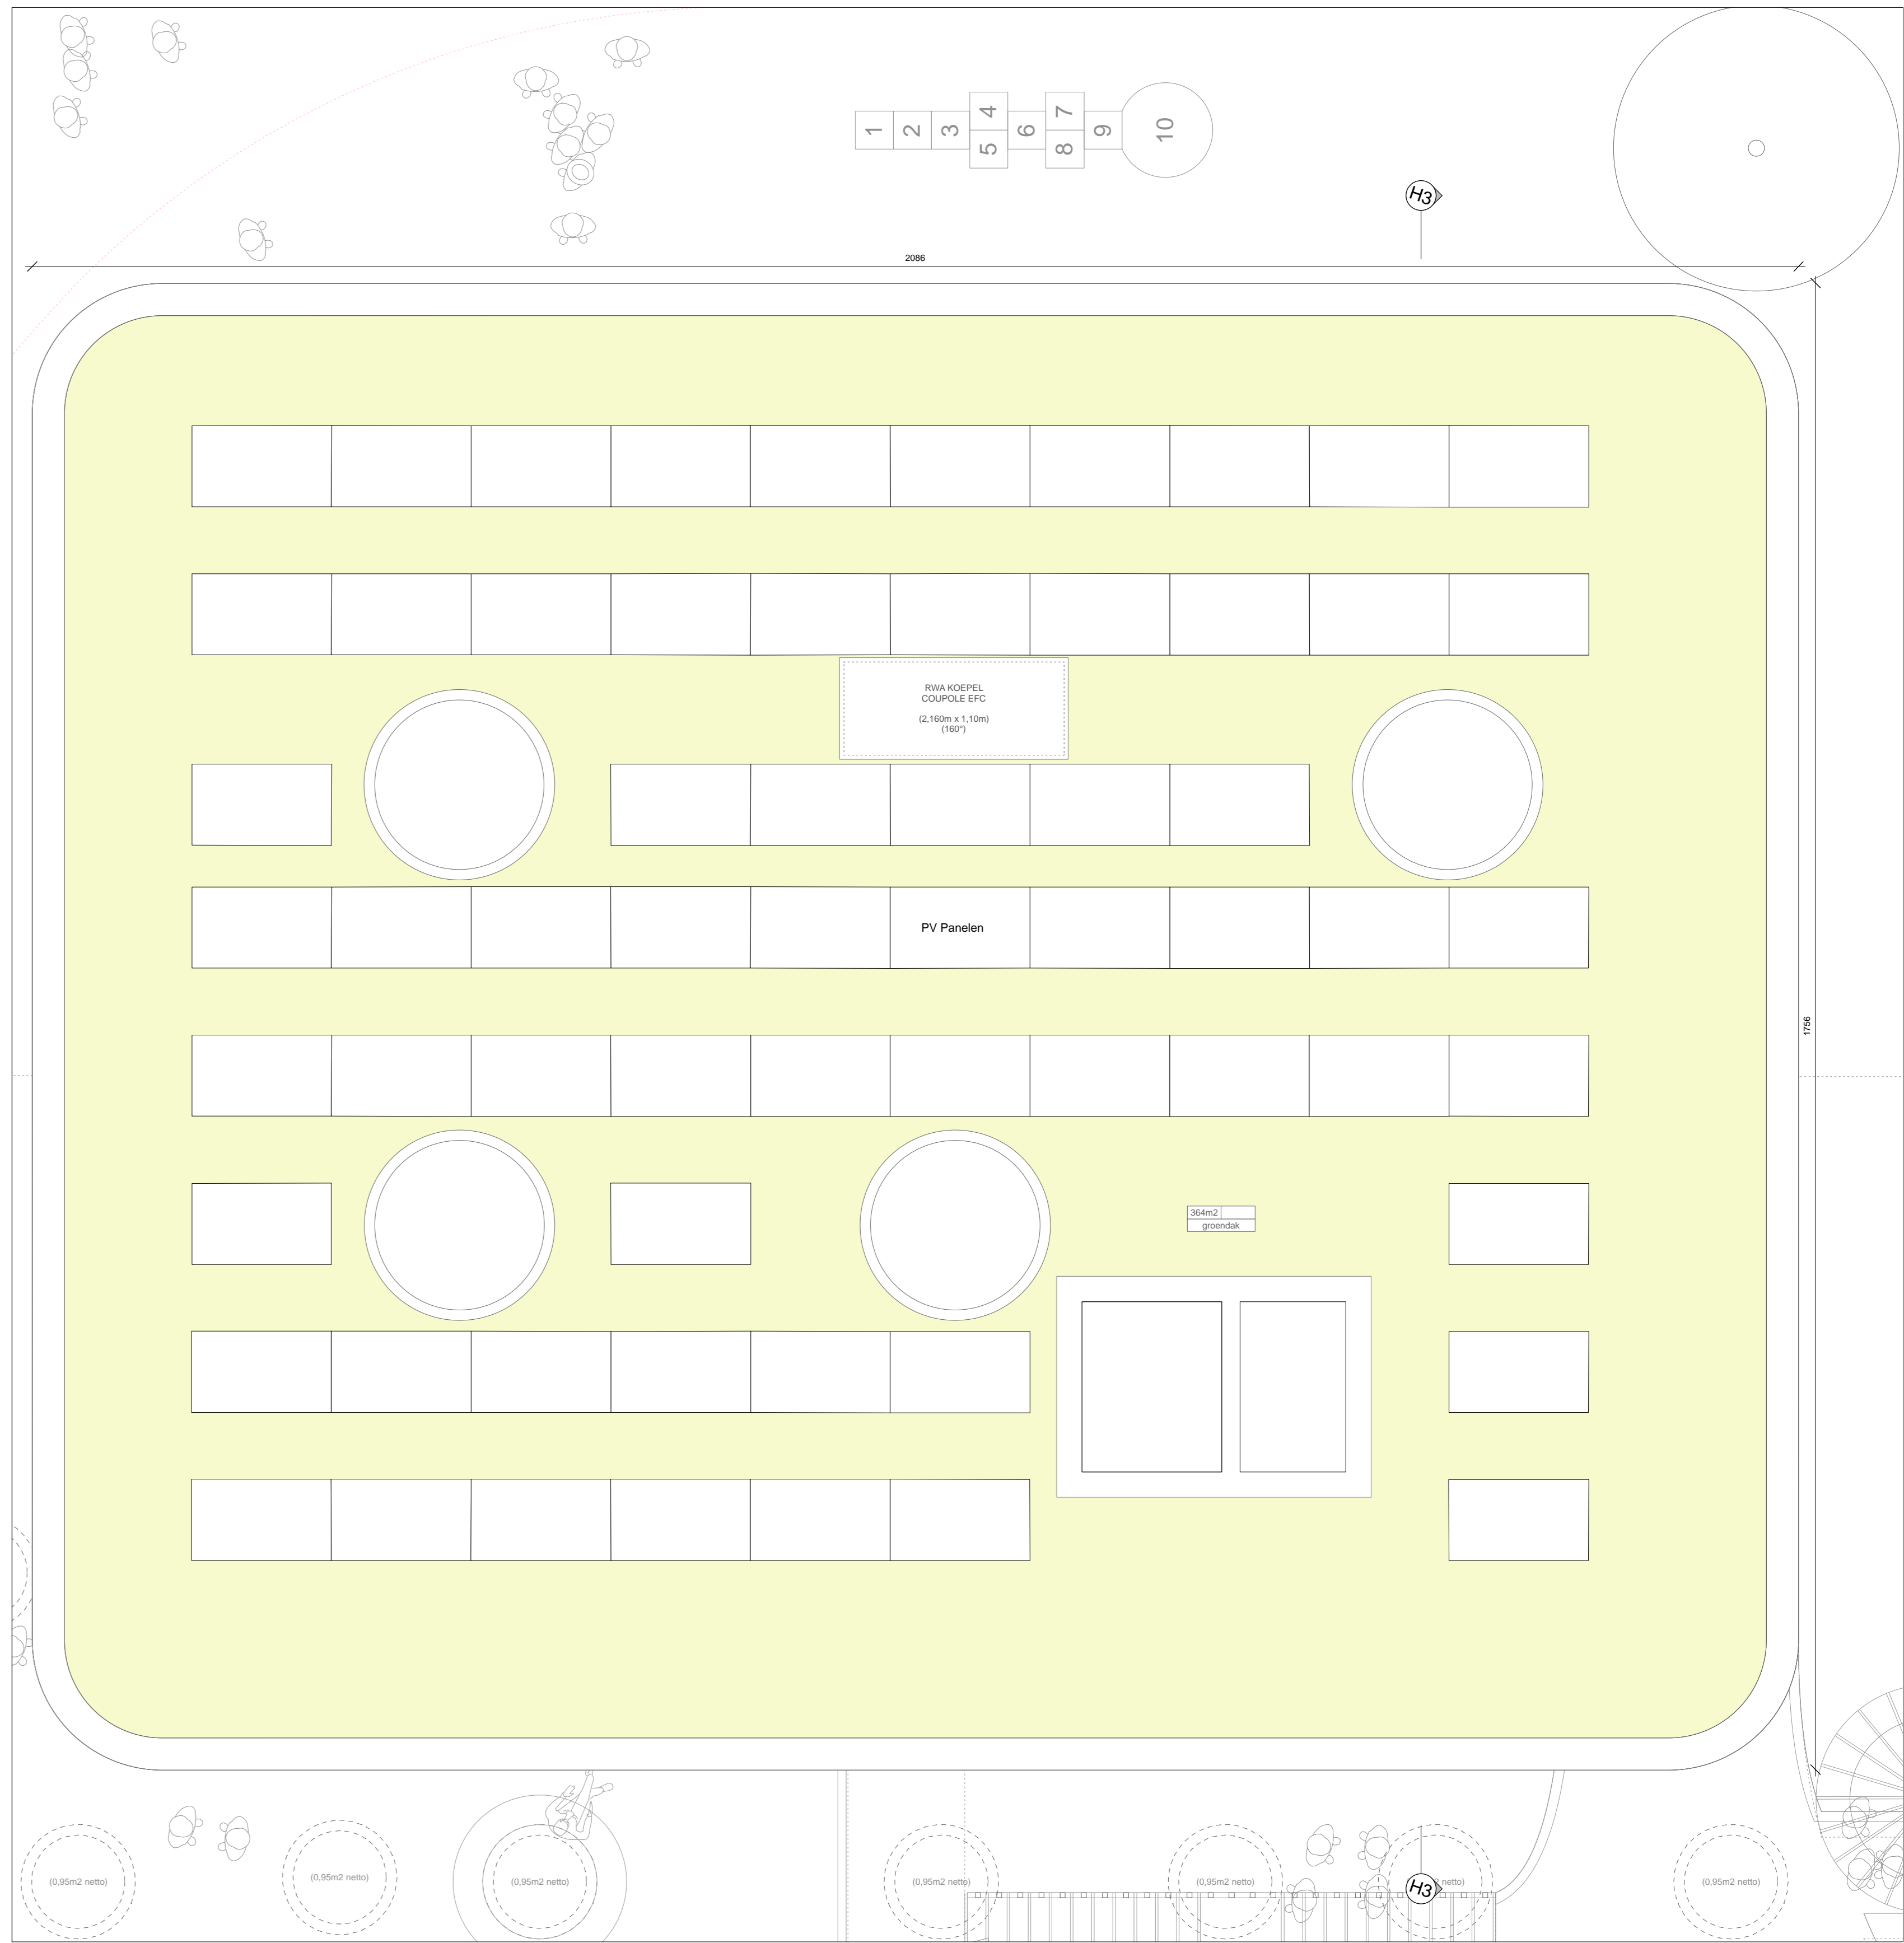

LAGERE SCHOOL DAK

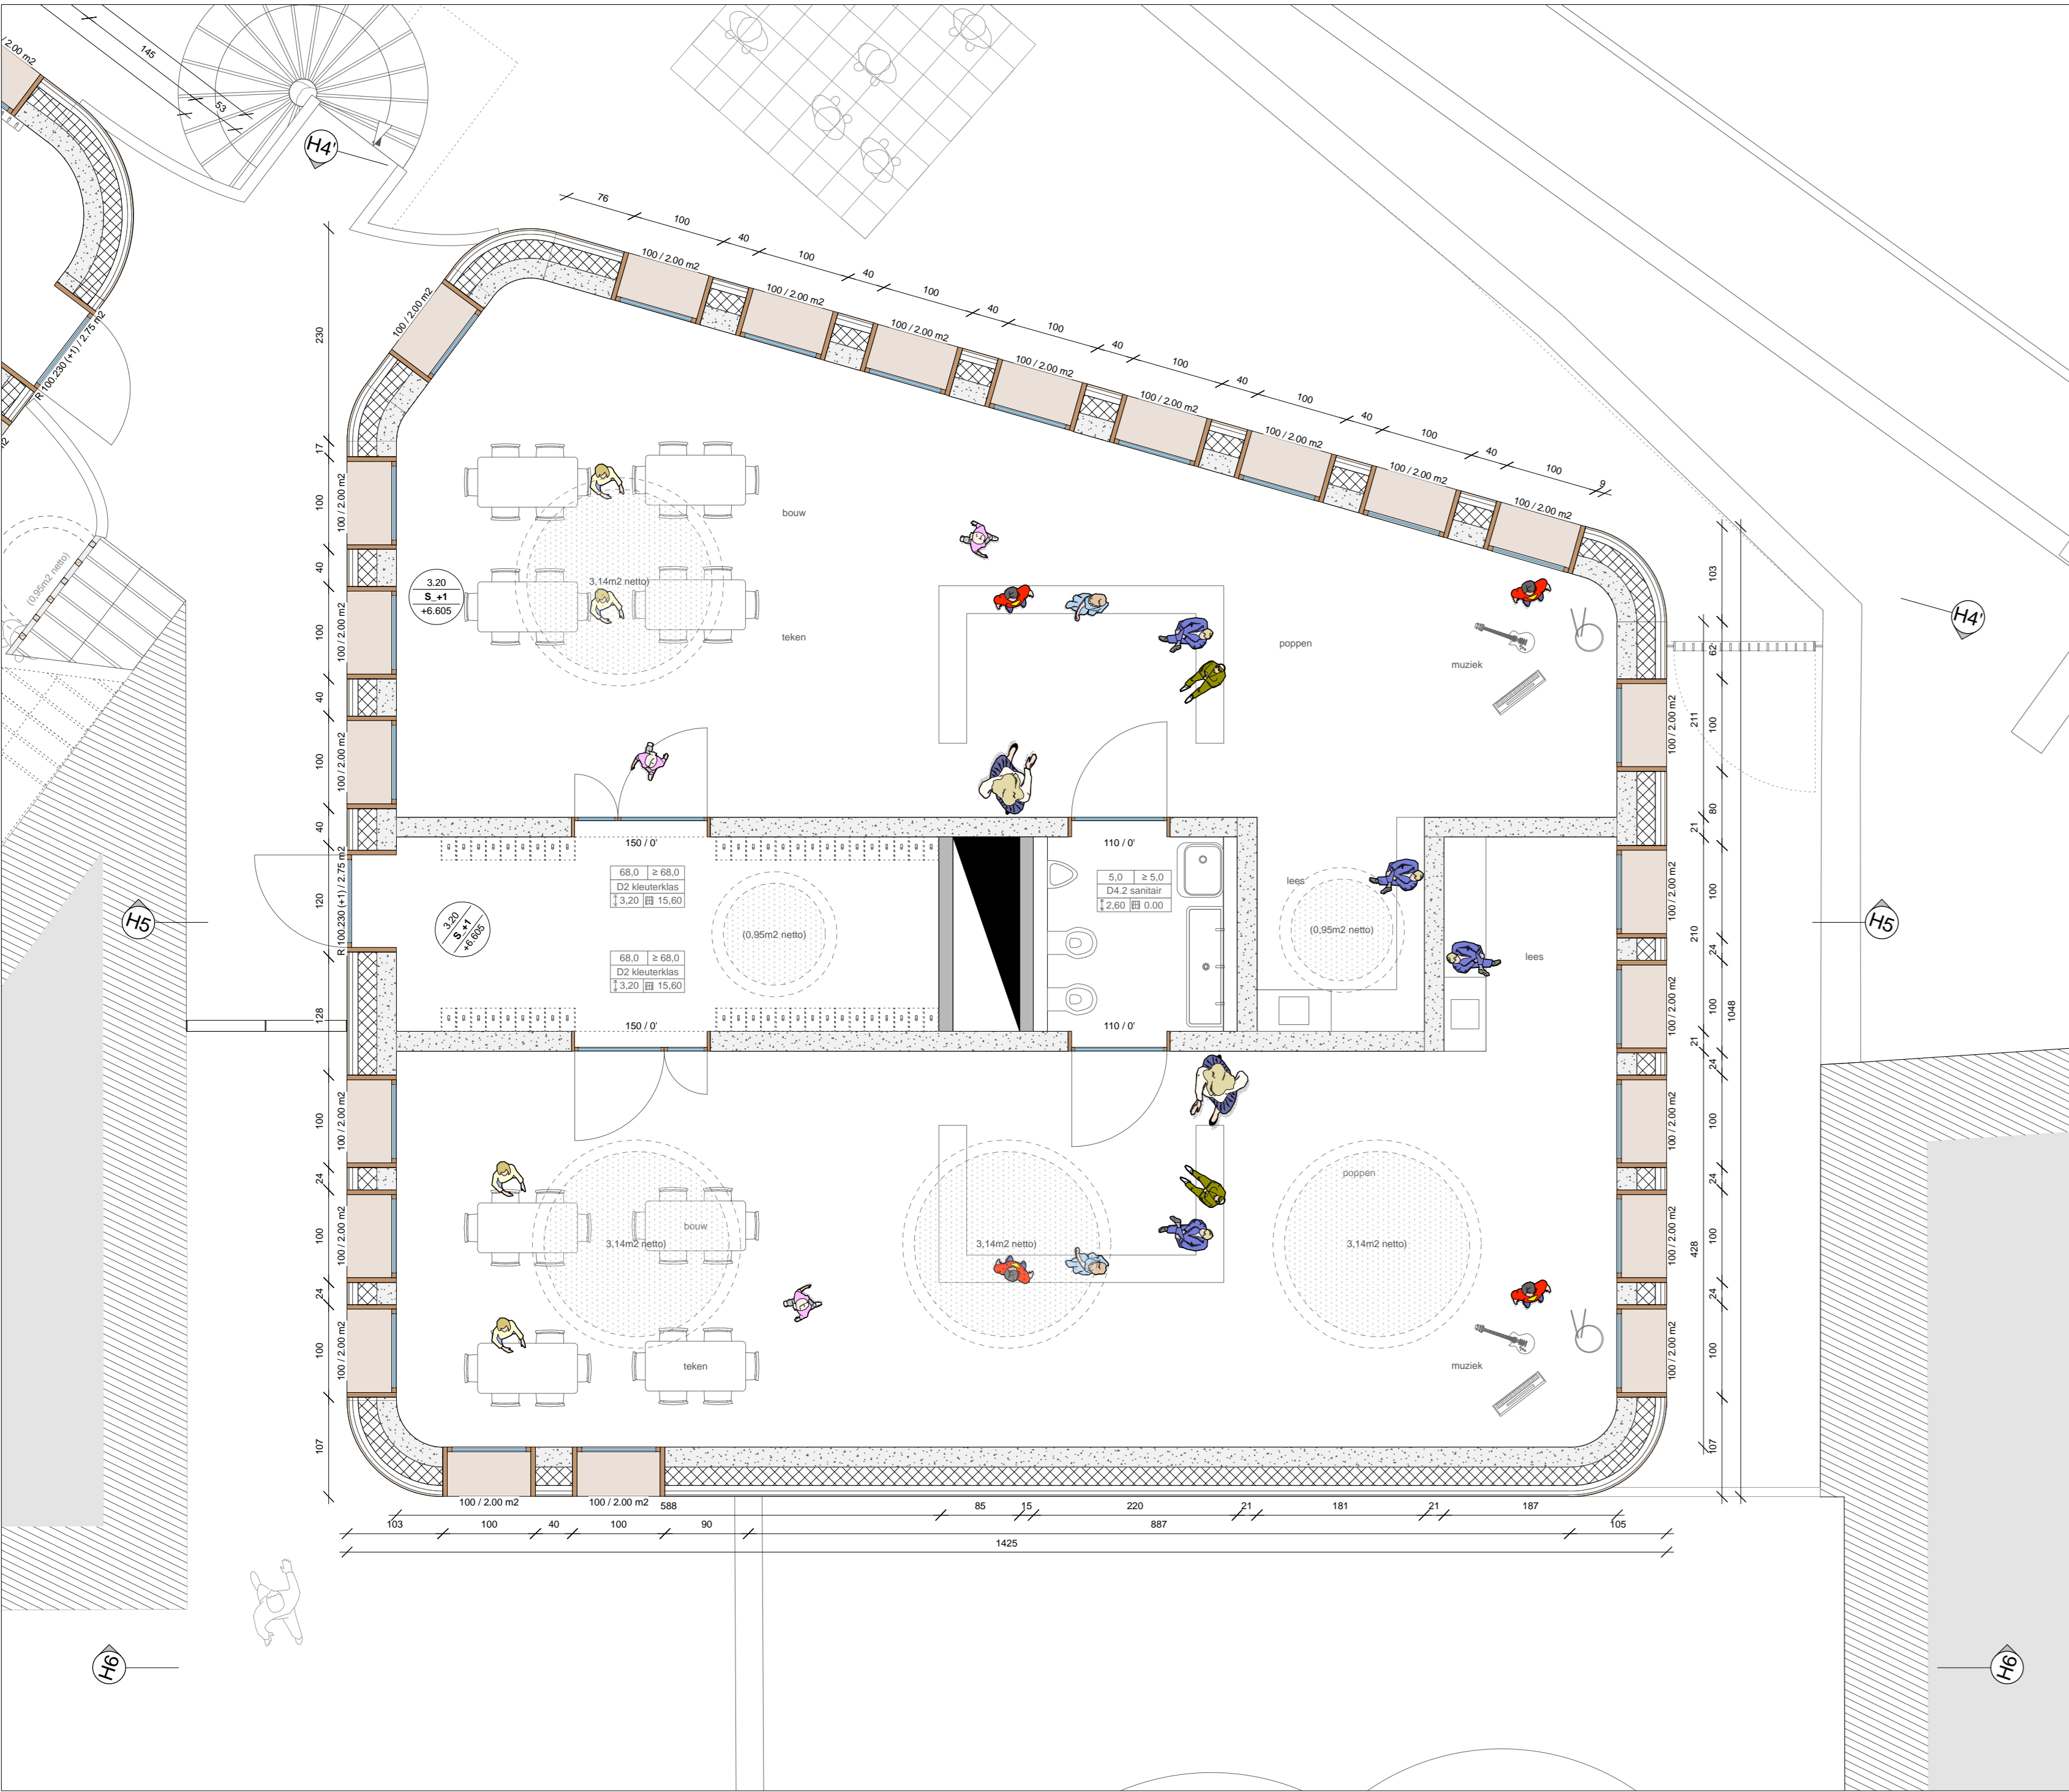

KLEUTERSCHOOL NIVEAU +1

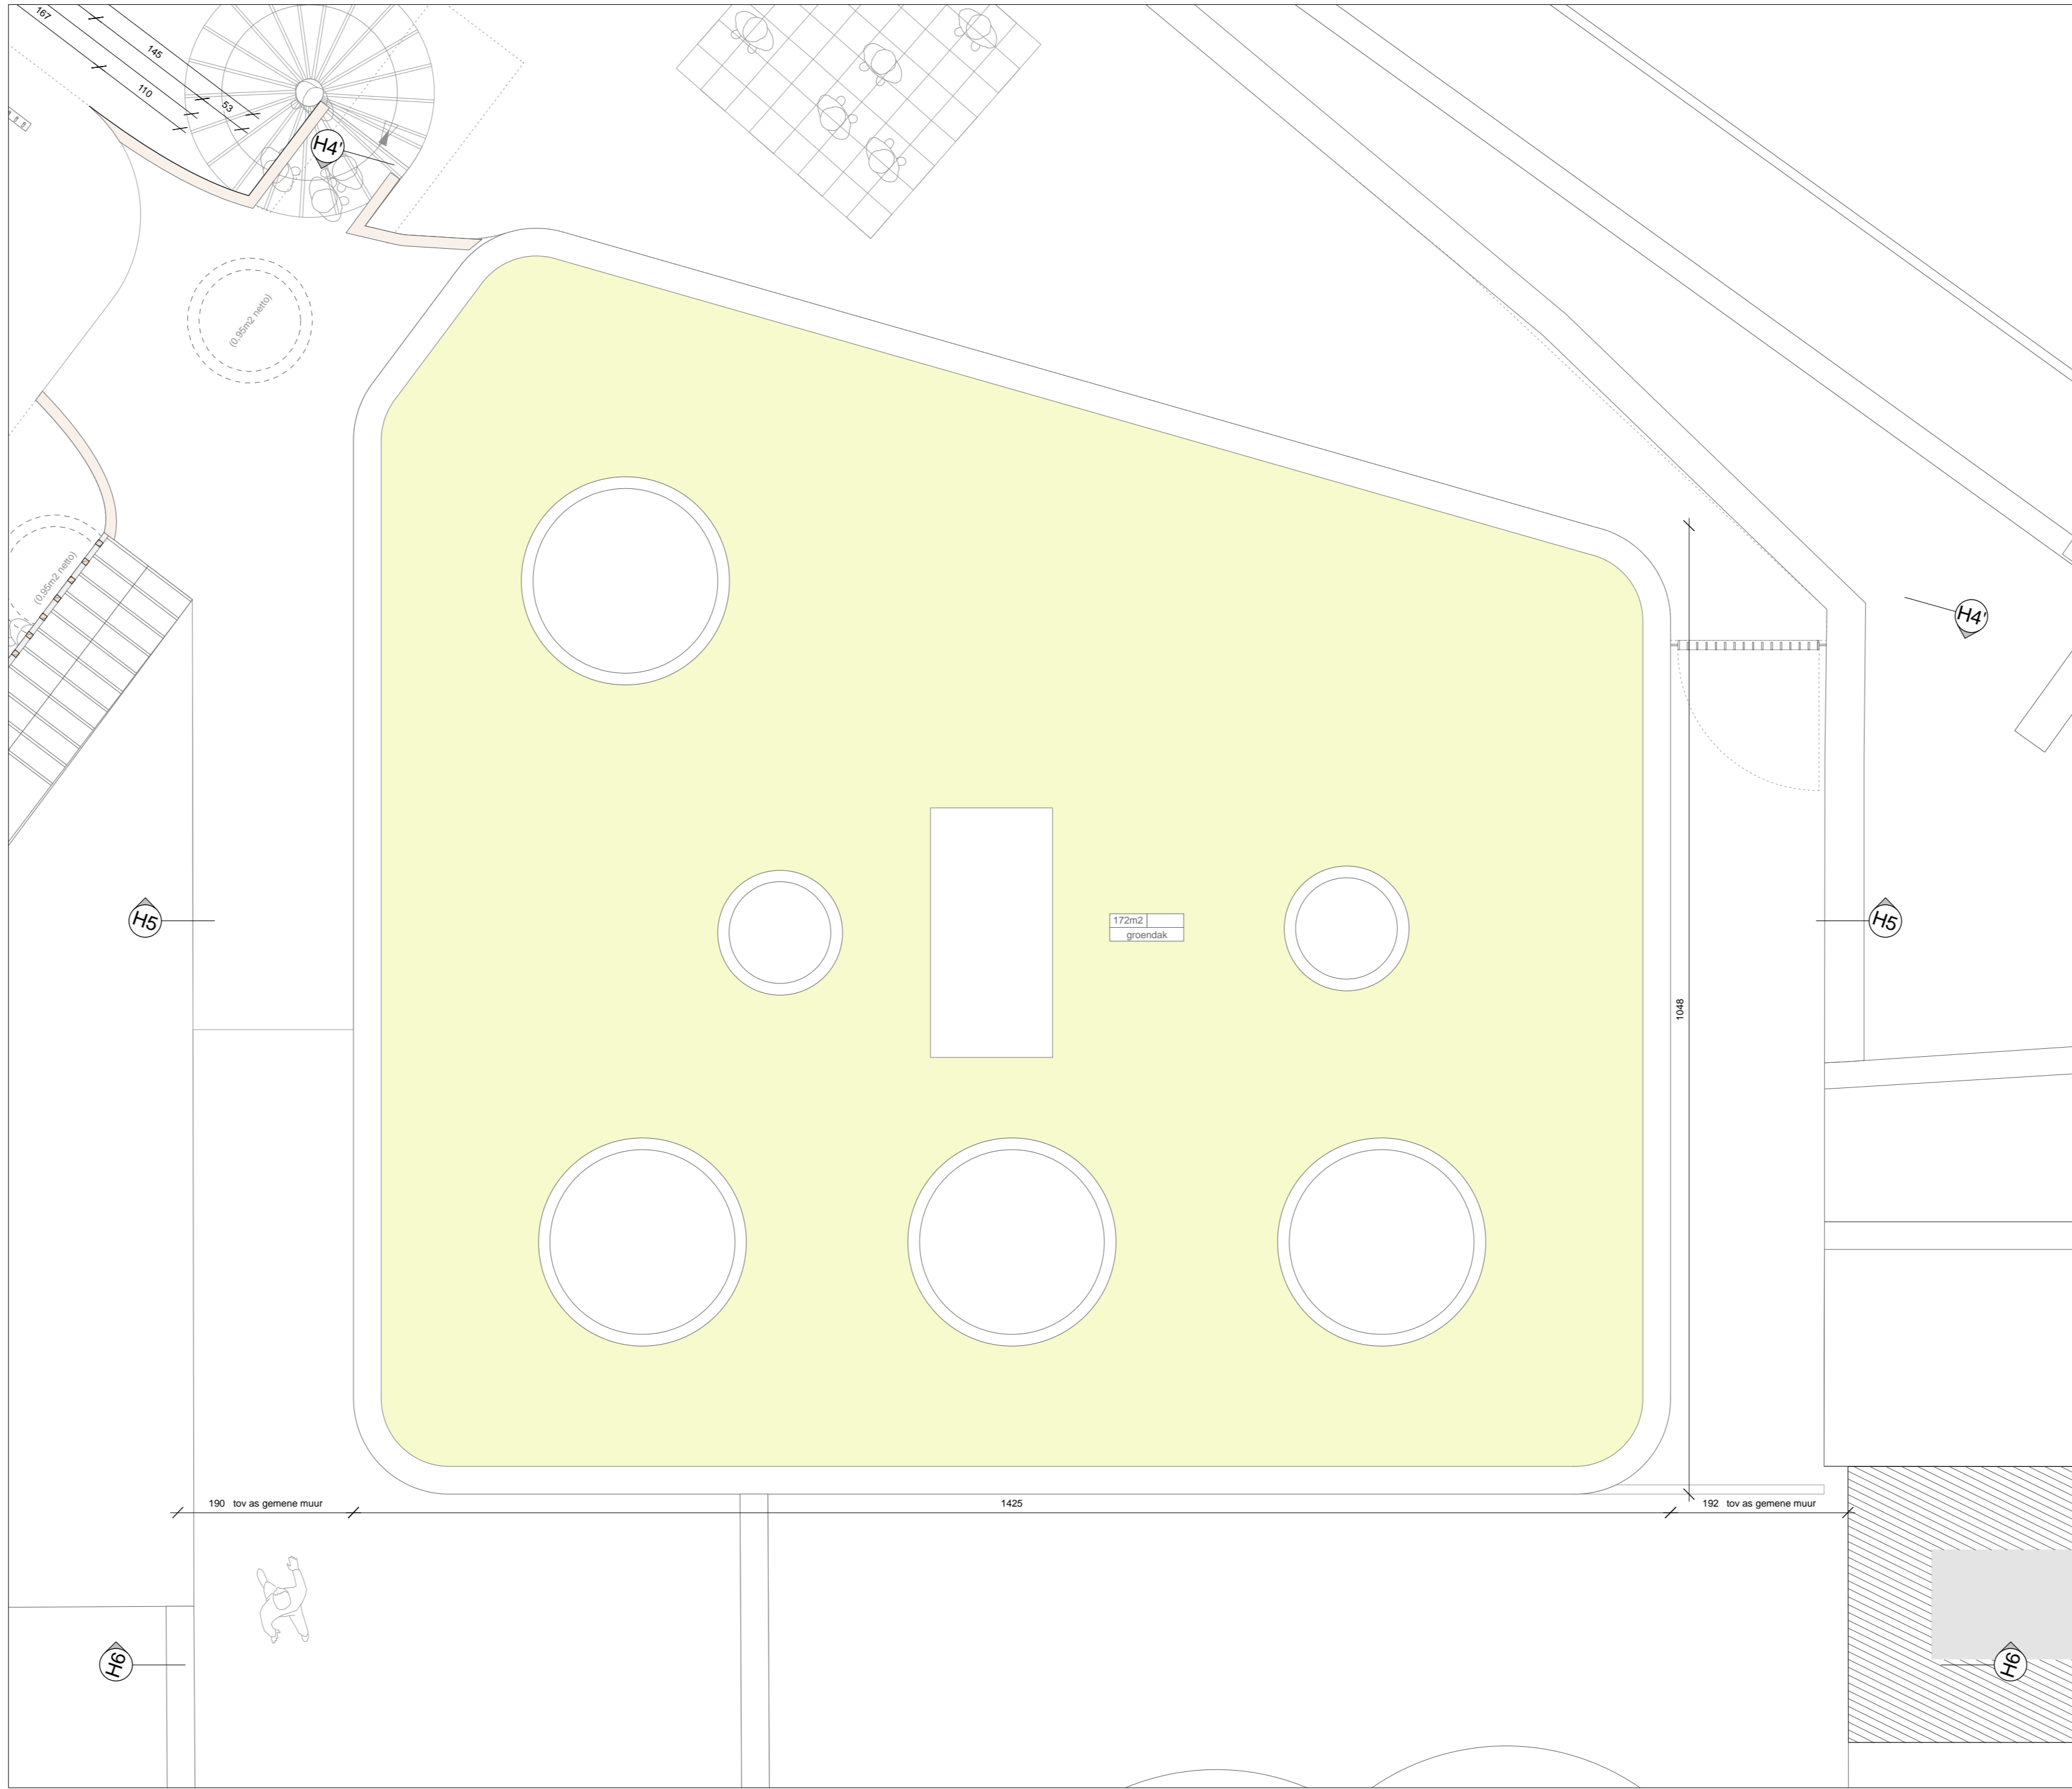

KLEUTERSCHOOL DAK

## DE ZENNE: BASISCHOOL EN 15 APPARTEMENTEN

Zennestraat, 80-88 en 94, 1000 Brussel

### BOUWAANVRAAG

FUNCTIE	NAAM / ADRES	EMAIL	
Bouwheer	Grondregie van de Stad Brussel Emile Jacquetlaan 1 1000 Brussel	toern.dekeyser@bruschy.be deborah.vanderinden@bruschy.be	022793226 022793229
Gebruiker	Departement Openbaar Onderwijs, Stad Brussel Departement Stedenbouw van de Stad Brussel	emily.dorban@bruschy.be gaia.marchal@bruschy.be	022793956 022793202
Architecten	BOB 361 architecten Poncarilaan 29, 1070 Brussel	bob@bob361.com ivo.vanhamme@bob361.com	02510791
Ingenieur stabiliteit	Ney & Partners Tehuispoortweg 181, 1170 Brussel	job@ney.be	02 643 21 80
Ingenieur technieken	RICR Studebureau Mechelsestraat 454, 3003 Heint	dorine.vanoverloop@ricr-studebureau.be	016 23 02 40
EPB en akoestiek	Deddes Peutz Vital Decosterstraat 67A bus 1, 3000 Leuven	fred.decock@dacat.be	016 36 32 77

### LEGENDE

	beton		isolatie - MW		schachtwand
	isolatie - PUR		massief hout		oppervlakte
	afdekking		isolatie - XPS		functie lokal
	profiel		chape		verlaagd platfond
	hellingbeton		gipskarton		gras

	minimum opp		oppervlakte		oppervlakte m²
	oppervlakte		aantal slaapkamers		schaal 1:50
	opp bruto-netto		opp bruto-netto		tekenset LGS
	vrije hoogte		daglicht netto opp		datum 21-09-2018
	inductie riwens				teken A

NR. 12/22 SCHOOL NIVEAUS +1, +2 EN DAKENPLAN

Grondregie van de Stad Brussel	BOB361 architecten	oppervlakte m²
		schaal 1:50
		tekenset LGS
		datum 21-09-2018
		teken A