

MODIFICATIONS - WIJZIGINGEN	
A	D
B	E
C	F

Extension des Ecoles 7 et 8 à Ixelles  
 Tranche ferme: Pavillon des Lutins  
 Uitbreiding van Scholen 7 en 8 in Elsene  
 Vast gedeelte: Paviljoen "Les Lutins"

L'Escout Architectures SCRL - Architecte/Architect  
 60, rue de L'Escout - 1080 Molenbeek Saint Jean  
 t: + 32 2 426 48 15 f: + 32 2 420 17 98


Plans Plannen

NOAHH - Architecte associé/Vennoot architect  
 Baarsjesweg 224, 1058 AA Amsterdam, Nederland

PLANS SYNTHÈSE A3 - COMPARTIMENTAGE

ECHELLE-SCHAAL : 1:100  
 FORMAT : A3  
 28/10/2016  
 Rez-de-chaussée  
 Gellijkvloer

Numéro de plan - Plan nummer :  
 07

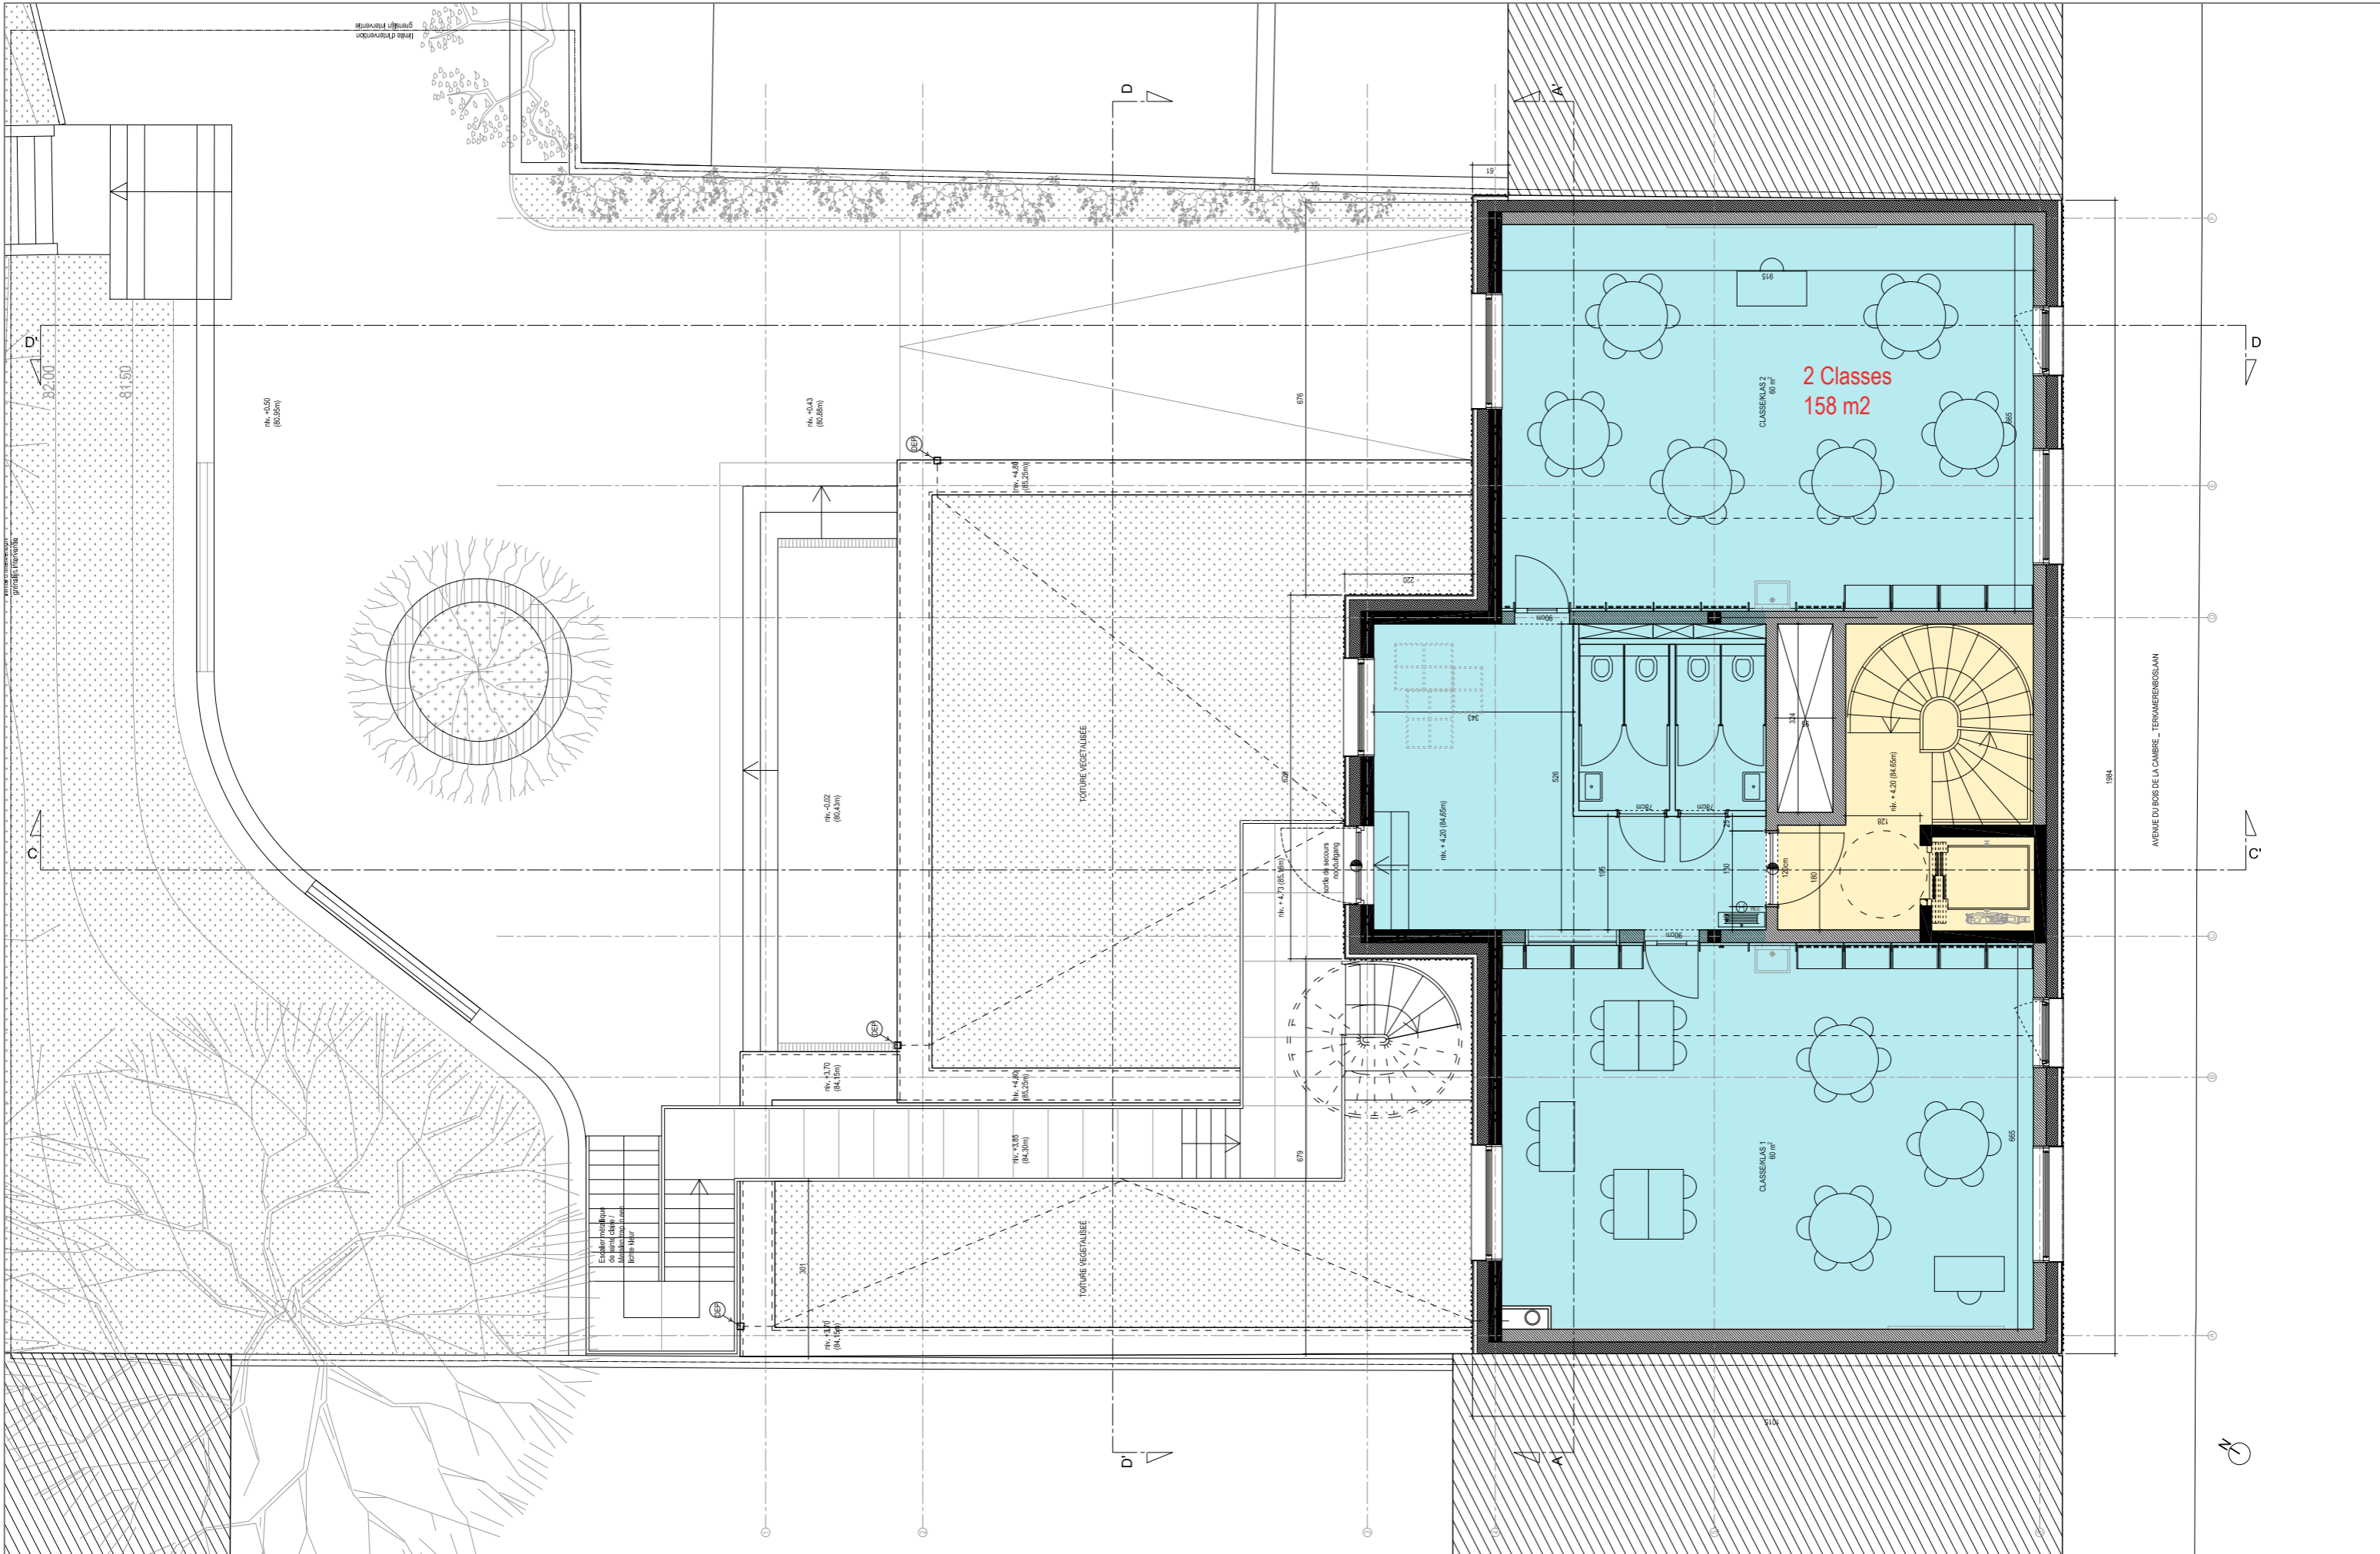

MODIFICATIONS - WIJZIGINGEN	
A	D
B	E
C	F

Extension des Ecoles 7 et 8 à Ixelles  
 Tranche ferme: Pavillon des Lutins  
 Uitbreiding van Scholen 7 en 8 in Elsene  
 Vast gedeelte: Paviljoen "Les Lutins"

L'Escaut Architectures SCRL - Architecte/Architect  
 60, rue de L'Escaut - 1080 Molenbeek Saint Jean  
 t: + 32 2 426 48 15 f: + 32 2 420 17 98

Plans Plannen

NOAHH - Architecte associé/Venoot architect  
 Baarsjesweg 224, 1058 AA Amsterdam, Nederland


PLANS SYNTHESE A3 - COMPARTIMENTAGE

ECHELLE-SCHAAL : 1:100  
 FORMAT : A3  
 R+1

28/10/2016

PU

Numéro de plan - Plan nummer : 08

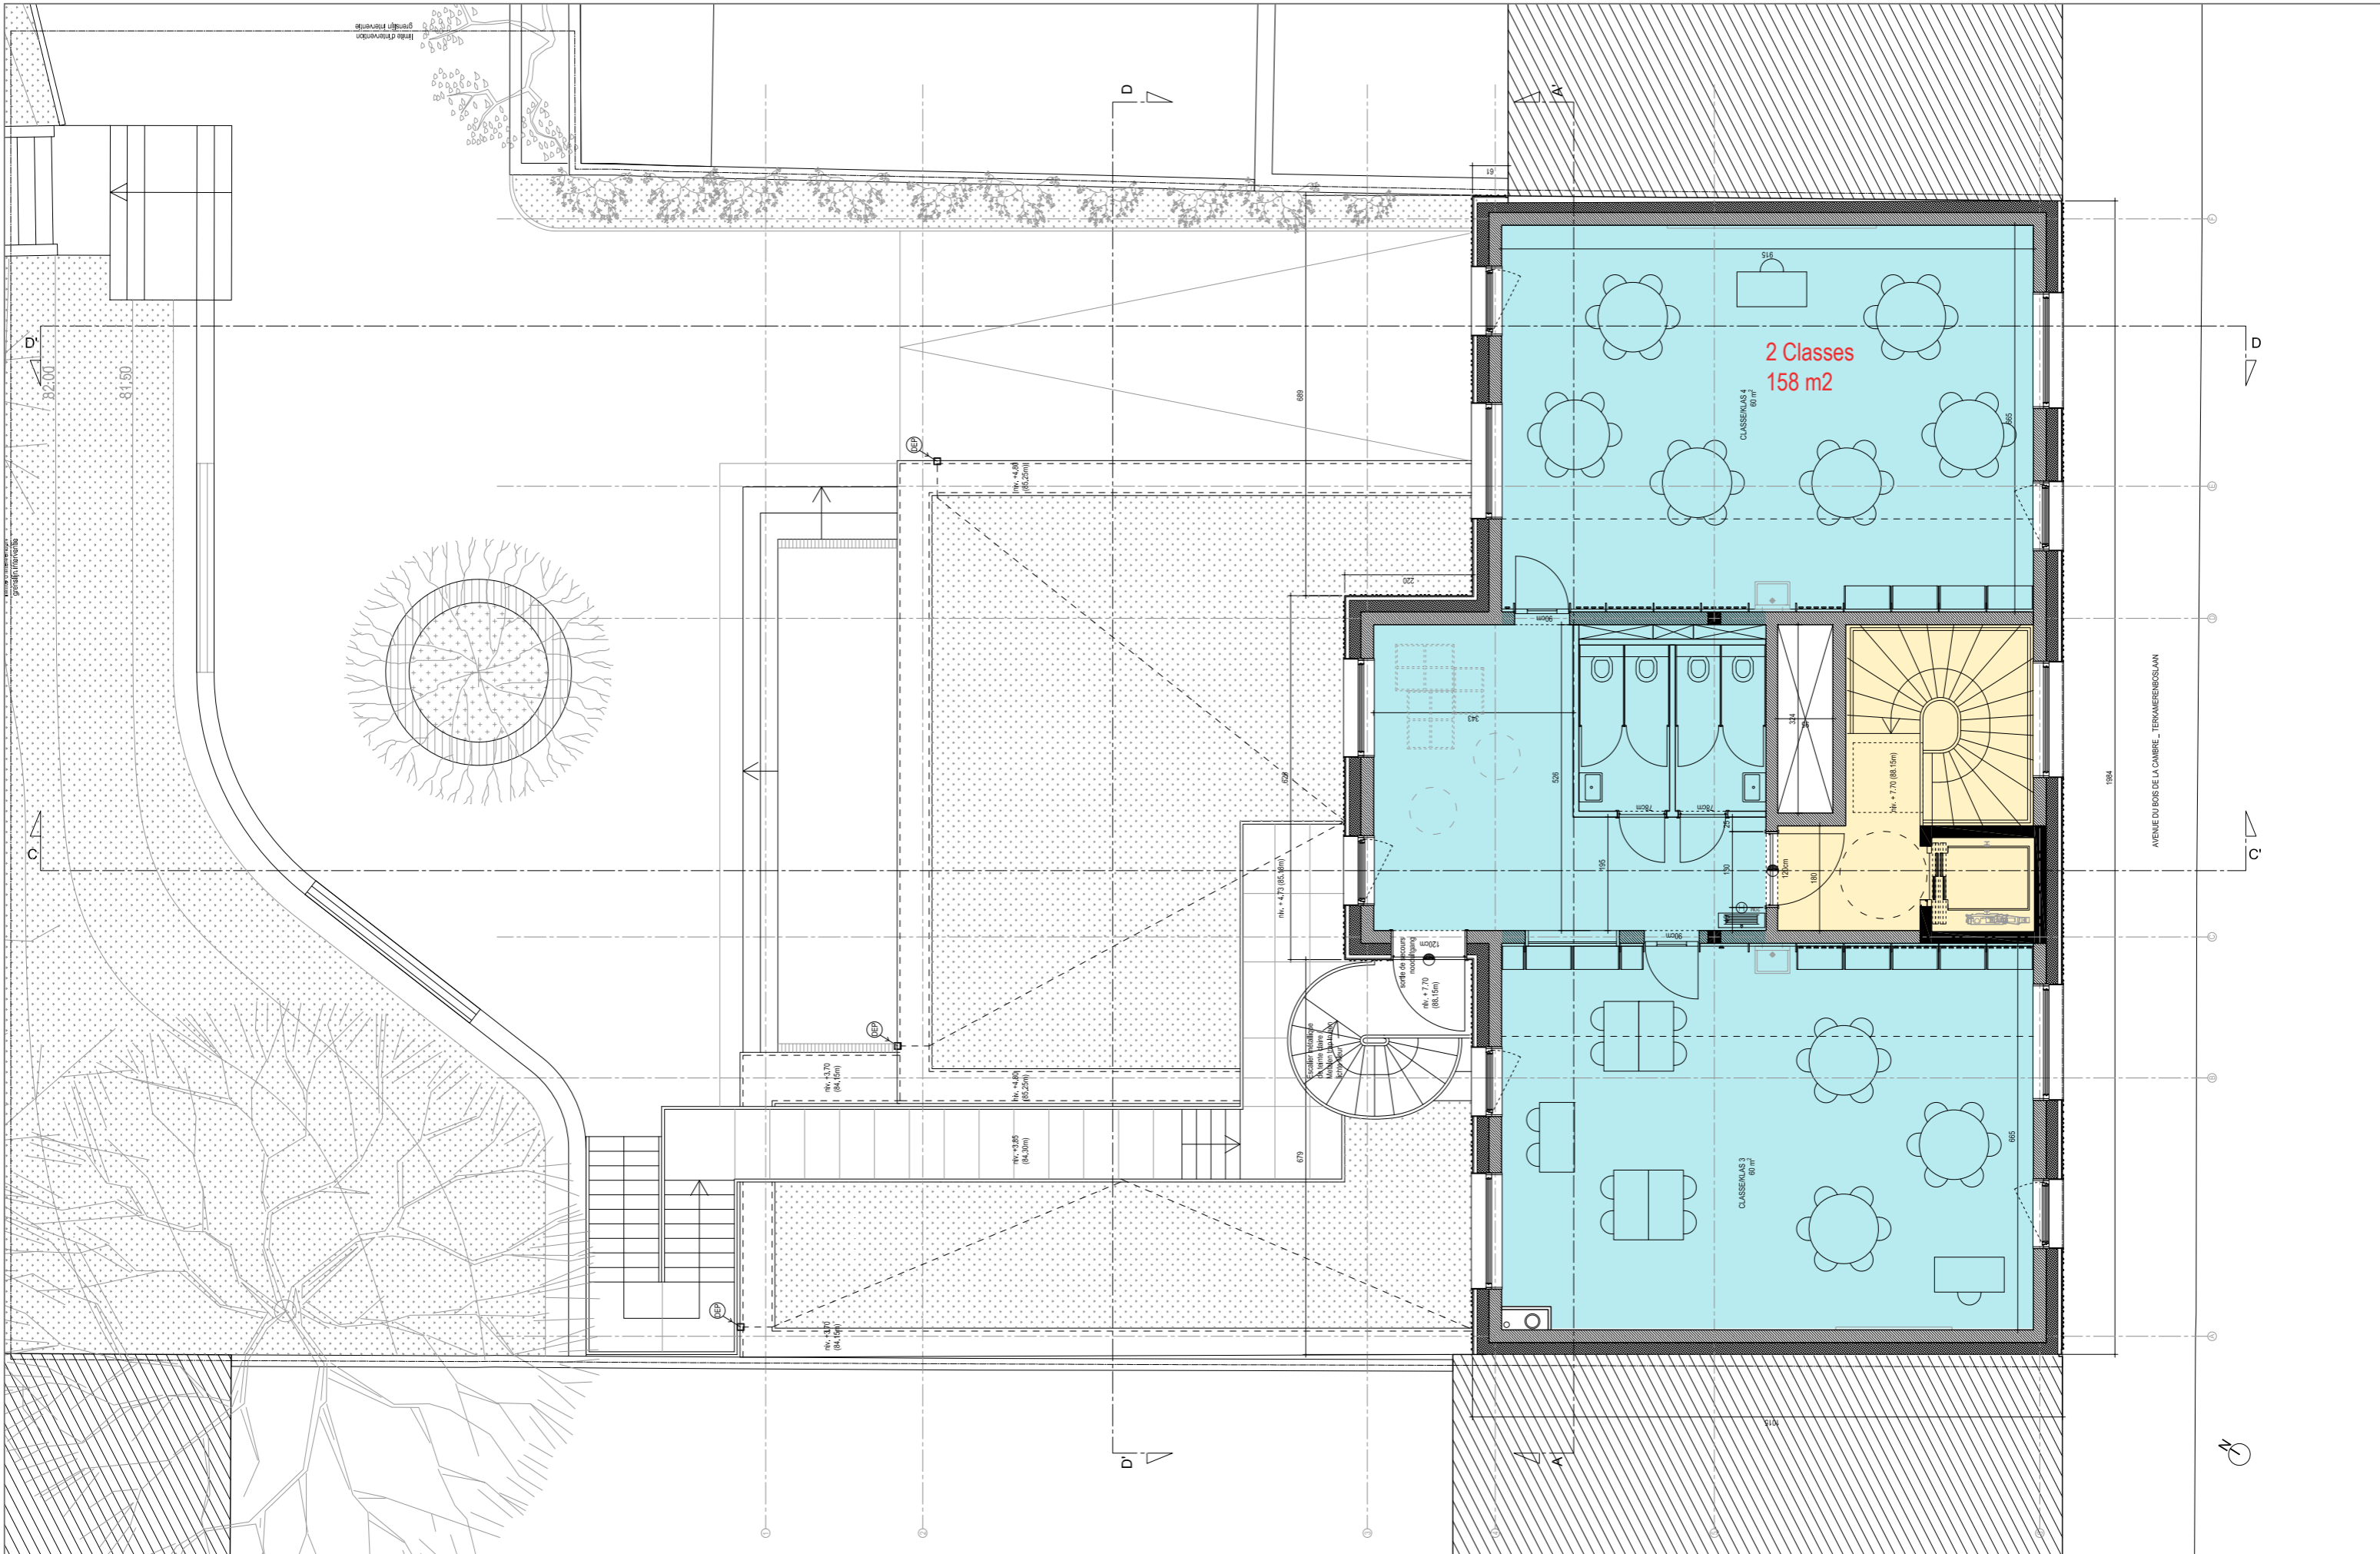

MODIFICATIONS - WIJZIGINGEN	
A	D
B	E
C	F

Extension des Ecoles 7 et 8 à Ixelles  
 Tranche ferme: Pavillon des Lutins  
 Uitbreiding van Scholen 7 en 8 in Elsene  
 Vast gedeelte: Paviljoen "Les Lutins"

L'Escaut Architectures SCRL - Architecte/Architect  
 60, rue de L'Escaut - 1080 Molenbeek Saint Jean  
 t: + 32 2 426 48 15 f: + 32 2 420 17 98

Plans Plannen

NOAHH - Architecte associé/Vennoot architect  
 Baarsjesweg 224, 1058 AA Amsterdam, Nederland

PLANS SYNTHESE A3 - COMPARTIMENTAGE

ECHELLE-SCHAAL : 1:100	28/10/2016	PU
FORMAT : A3		
R+2		Numéro de plan - Plan nummer : 09