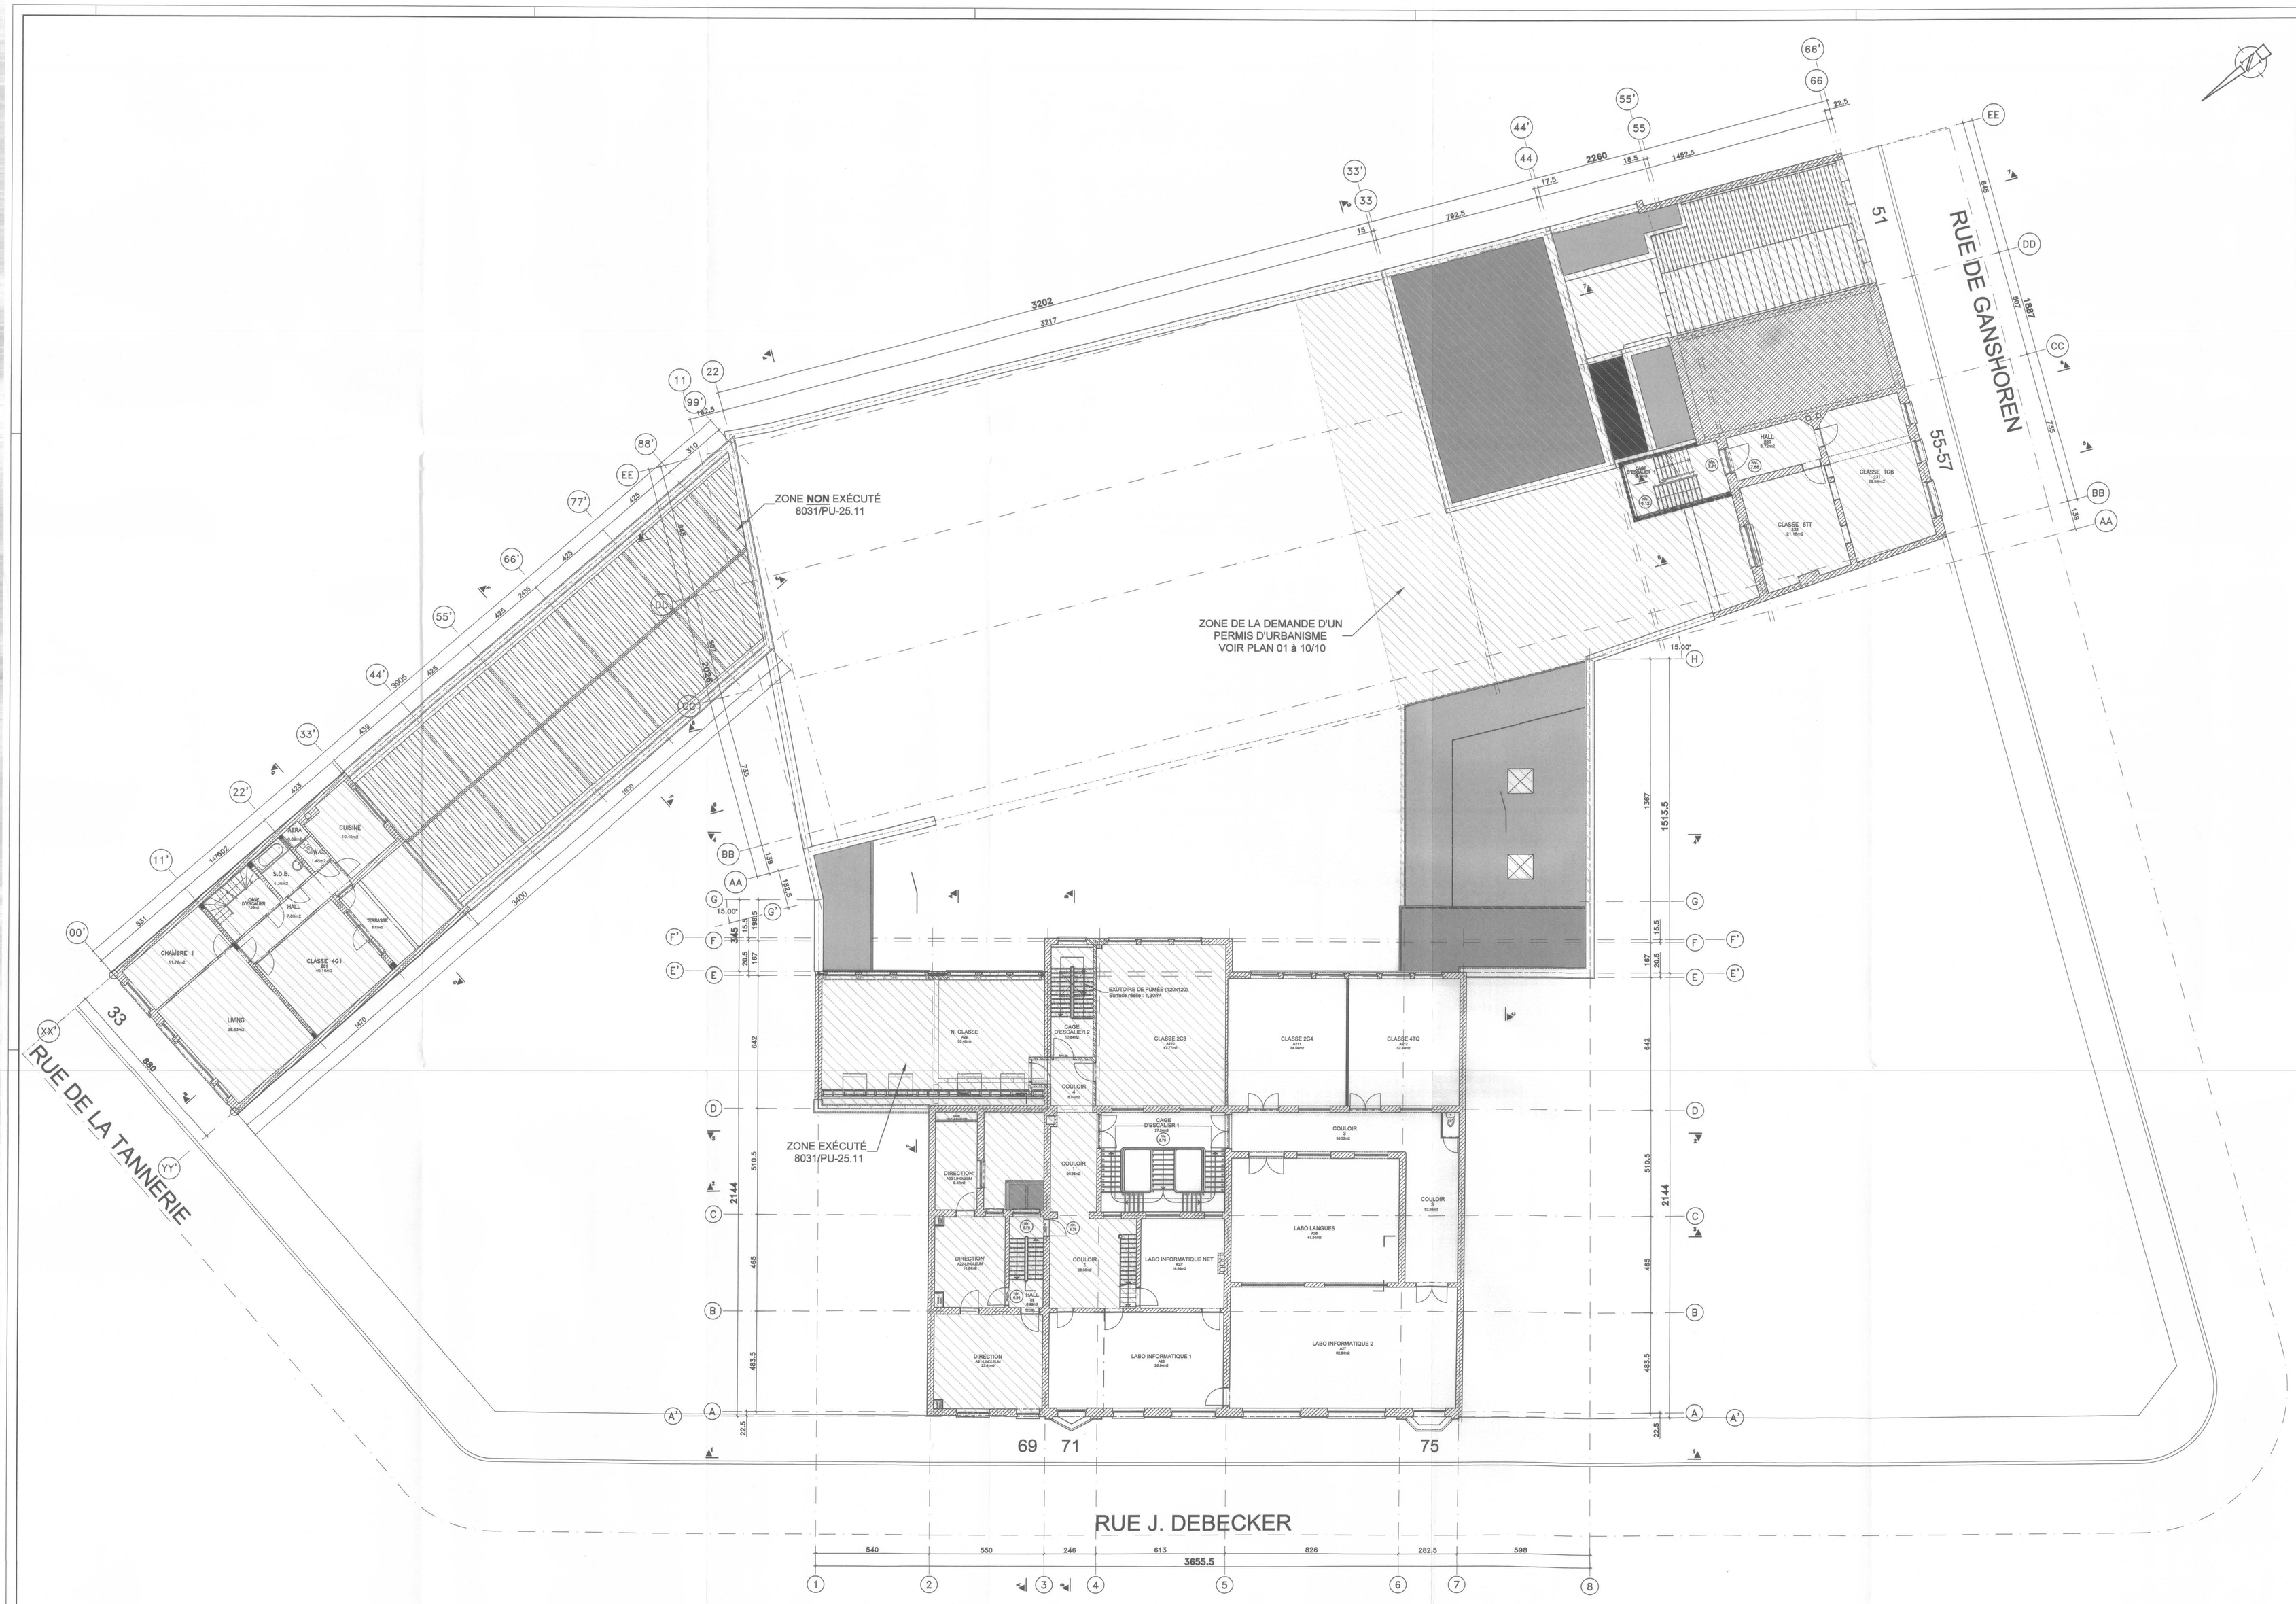

LÈGENDE

MAÇONNERIE EXISTANTE	
MAÇONNERIE PORTANTE ET DE PAREMENT	
MAÇONNERIE À DÉMOLIR	
BÉTON ET HOURDIS	
BÉTON DE PENTE	
PIERRE BLEUE	
ISOLATION	
ENDUIT EXTÉRIEUR SUR ISOLANT	
ÉTANCHÉITÉ	
CLOISONS EN PLAQUES DE PLÂTRE ENROBÉ	
FAUX-PLAFOND EN PLAQUES DE PLÂTRE ENROBÉ	
EAUX PLUVIALES	
EAUX USÉES	
EAUX FÉCALES	

TOITURE PRINCIPALE (r. J.Debecker)	: INCHANGE
TOITURE - RÉNOVATION (r. Ganshoren 55-57)	: TUILES EN TERRE CUITE, COULEUR 'Rouge naturel'
TOITURE - ESCALIER (r. Ganshoren 53)	ZINC-Cu-Ti PREPATINE A JOINTS DEBOUT, COULEUR 'quartz'
TOITURE - CONSTRUCTION (r. Ganshoren 51)	TUILES EN TERRE CUITE, COULEUR 'Rouge naturel'
TOITURE TERRASSE (Sanitaire & Labo Chimie)	: TOITURE TERRRASSE VERTE A SUBSTRAT VEGETAL
CORNICHE A RUE & ARRIÈRE	: EXISTANTE A REPEINDRE, COULEUR 'Existante'
N. CORNICHE A RUE & ARRIÈRE	: BOIS A REPEINDRE, COULEUR 'Blanc'
GOUTTIÈRE	: ZINC-Cu-Ti SUR SUPPORT EN PLANCHER DE BOIS, COULEUR 'blanc'
DESCENTE D'EAUX PLUVIALES	: ZINC-Cu-Ti
FAÇADE A RUE & ARRIÈRE (r. J.Debecker)	: INCHANGEE
FAÇADE A RUE & ARRIÈRE (r. Ganshoren 55)	: ENDUIT EXTÉRIEUR EXISTANT A RÉNOVER, COULEUR 'Gris Parmé'
FAÇADE A RUE & ARRIÈRE (r. Ganshoren 53)	: ENDUIT EXTÉRIEUR SUR ISOLANT (13cm) , COULEUR 'Gris Parmé'
FAÇADE A RUE & ARRIÈRE (r. Ganshoren 51)	: ENDUIT EXTÉRIEUR SUR ISOLANT (13cm) , COULEUR 'Gris Parmé'
MENUISERIE EXTÉRIEURE	: CHÂSSIS EN 'PVC', COULEUR EXISTANTE 'Blanc'
SEUILS-LINTEAUX-BANDEAUX	: PIERRE BLEUE
COUVRE-MUR	: TERRE CUITE
ELEMENTS DE FERRONNERIE	: ACIER METALLISE ET LAQUE, COULEUR 'RAL 7011'

NOTE: Les travaux sont à exécuter conformément au Cahier des Charges de l'Etat, au Cahier générales des Charges pour travaux de construction privées de la FABCONS, CNC, et aux conditions particulières du projet. Les cotes sont à vérifier par les Entrepreneurs, en cas d'erreur ou d'omission, ceux-ci sont tenus d'en prévenir les Architectes avant exécution. Les entrepreneurs ont la responsabilité de vérifier les grandeurs réelles des construction réalisées ou existantes.

REGION BRUXELLES-CAPITALE
COMMUNE KOEKELBERG

MAITRE DE L'OUVRAGE	INSTITUT DES URSULINES a.s.b.l.	Rue Jules Debecker, 71 1081 - KOEKELBERG Tél.: +32 2 771.35.06 Tél.: +32 2 414.01.89
OBJET	Construction & Madernisation de Bâtiments Scolaires	
CHANTIER	Rue Jules Debecker, 71-75 Commune: KOEKELBERG	CAD.: Div.:2 Sect.:B3 N°:131L2-115T24 Province: Bruxelles-Capitale
AUTEUR DE PROJET	Thierry CONVENT Architecte - Urbaniste convent.th.arch@skynet.be	Boulevard de Waterloo, 136/4 B-1000 BRUXELLES T. +32 2 736.84.87 M. +32 497 48.84.87
		Dossier N° 2016E1
ENTREPRENEUR		Chantier N°

P.U. - SITUATION EXISTANTE & ASB : 8032/PU-25.11 — Plan N° 4/15

PLANS: 2^Étage

Dessinateur	Echelle	Date
THC	1/100	20.12.2016

SERVICE D'INCENDIE
ZONE D'INCENDIE

Administration communale:

23 DEC. 2016
AU DEPARTEMENT DE L'URBANISME
R. REGIONALE D'INCENDIE
ZONE DE SECOURS

Ce document est propriété de l'architecte Th. CONVENT, Tous droits réservés.

LE MAITRE DE L'OUVRAGE
P.O.

ARCHITECTE
Th. CONVENT