


Coupe AA

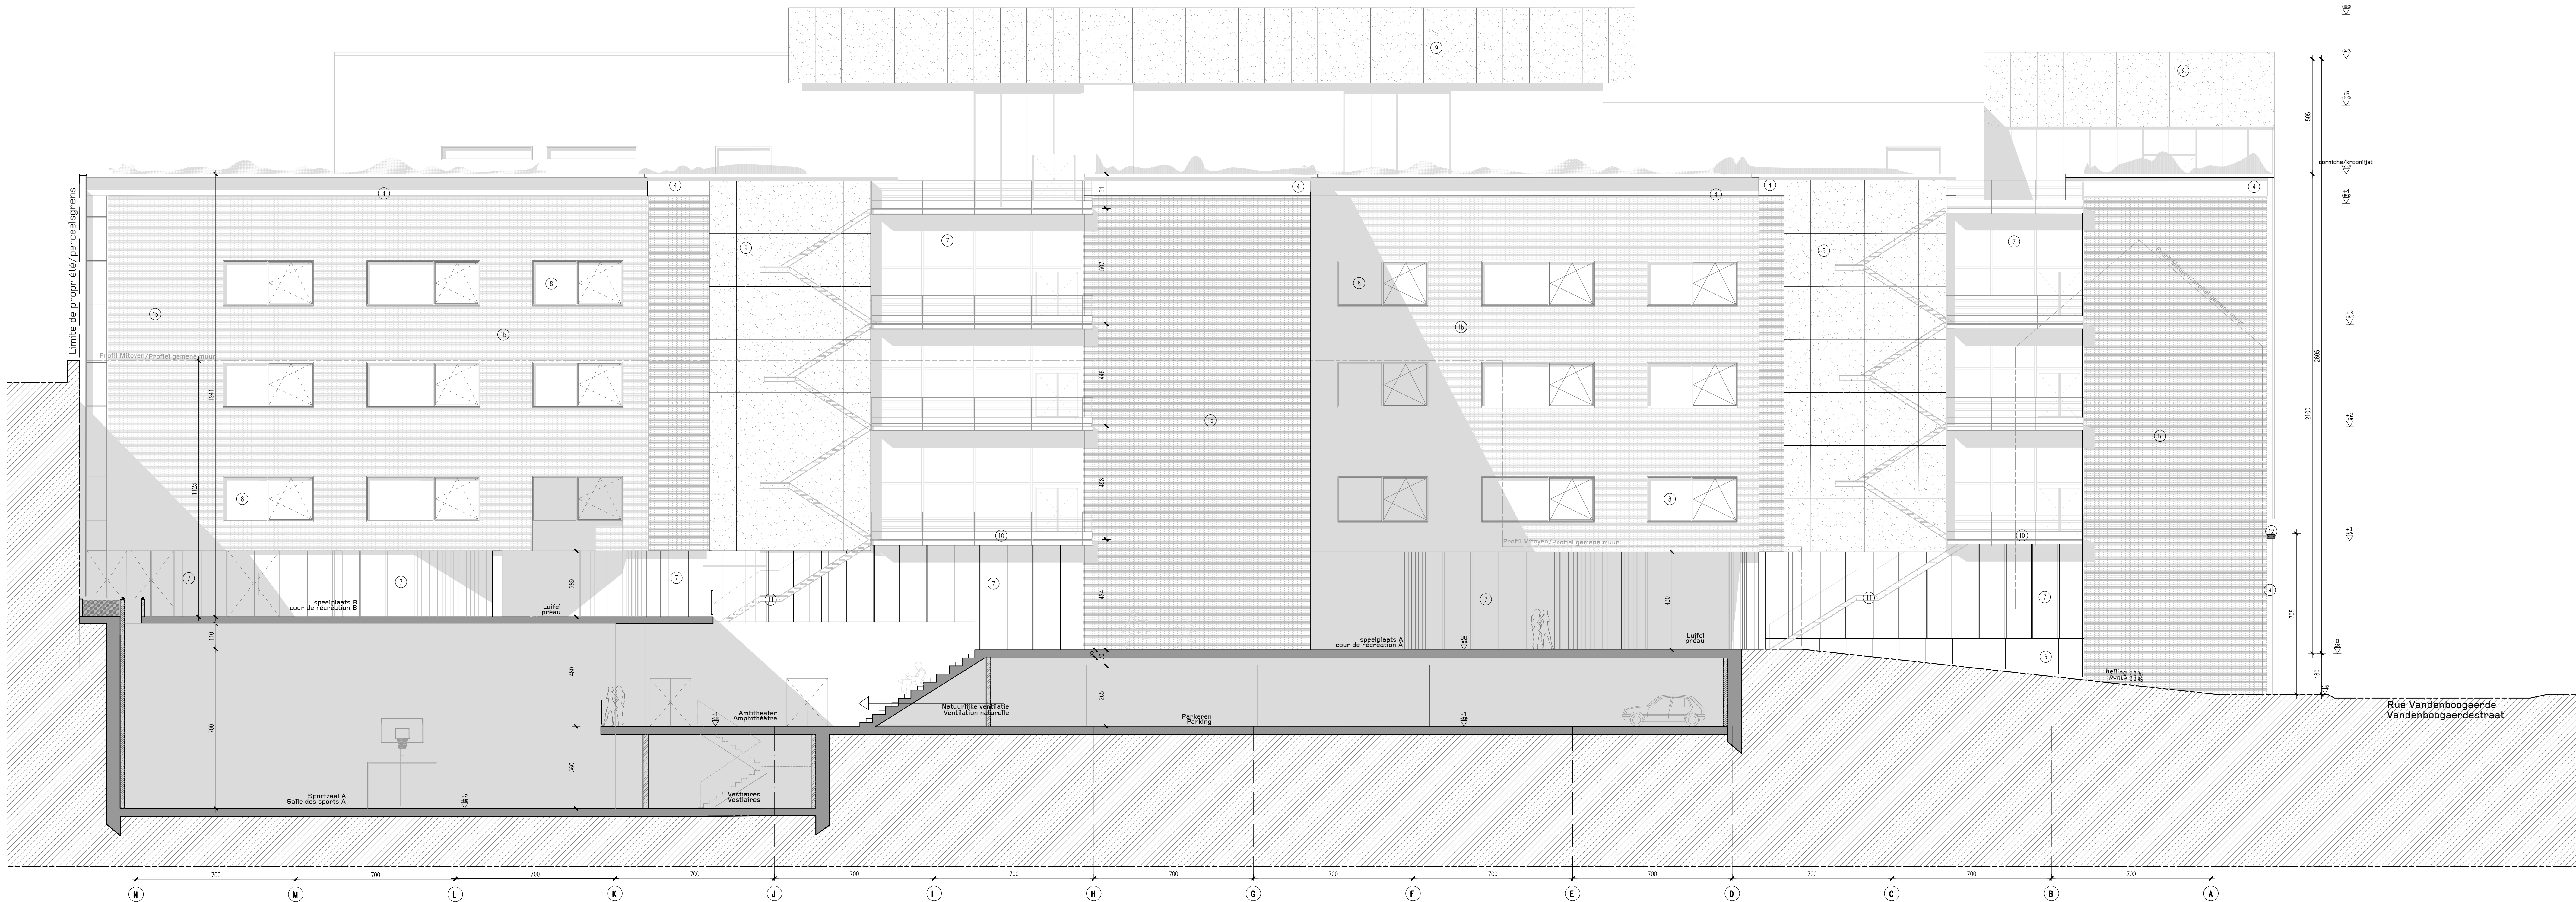

Coupe BB

LEGENDE

Plan et coupe

Plan en doorsnede

Structure Bpis Lamelle cote

Gedetailleerde houten lagers

Structure beton existante

Bestaande betonstructuur

Structure beton project

Aluminum betonstructuur

Maçonnerie project

Metselwerk

Isolation Isolate

Isolatie

Cloison légère

Lichte wand

Parquet massif bois naturel

Natuurlijk houten vloer

SS

Sortie de Secours

noduligang

niveau en plan

hoogteplan

niveau en coupe

hoogteplan in snede

niveau altimétrique

peil TAW

porte résistante au feu

sollicite à la fermeture

brandwerende deur

zelfsluitend

résistance au feu 30 minutes

brandweerstand 30 minuten

résistance au feu 60 minutes

brandweerstand 60 minuten

Matériaux de façade

zichtbare materialen

1

Parquet brique rouge

Gevelparement met rode baksteen

2

Parquet brique blanc

Gevelparement met witte baksteen

3

Parquet céramique existante

Bestaande gevelparement met tegels

4

Parquet dalle béton existante

Bestaande gevelparement met betonplaten

5

Acrotère béton blanc

Dakrand in witte beton

6

Mouchardabien

Mouchardabien

7

Socle pierre bleue

Sokkel in blauwe steen

8

Menuiserie mur rideau aluminium

Aluminium schermwerk hangend

9

Menuiserie aluminium

Aluminium schermwerk

10

panneaux métalliques ajourés

Metalen geperforeerde panelen

11

Serdein corps acier

Stalen bordverwarming

12

Escalier acier

Stalen trap

13

Corrèbe béton blanc

Kroepijst in witte beton

14

Panneaux composites colorés

Samengestelde gekleurde panelen

15

Parquet panneaux ciment

Gevelparement met cement panelen

NOTE IMPORTANTE

Toutes les dimensions et indications des niveaux sur les plans sont à titre indicatif et sont à vérifier sur place par l'entrepreneur.

0.00 Bâtiment = TAW à définir par le géomètre

3148 Saint-Michel

Sum Project	
architecte & engineering	
BOUWHEER	KAIRDS NV
MAÎTRE D'OUVRAGE	120, rue de la Chapelle, 1050 Willebroek
	Représenté par M. Muel BOUTIN, Directeur commercial
BOUWPLAATS	110, rue Vandenboogaerde
LOCALISATION	1050, Molenbeek-Saint-Jean
ONTWERPER	SunProject, Architecture & Engineering oha
ARCHITECTE	80, boulevard de Waterloo, 1000 Bruxelles t 02 512 70 11, f 02 512 31 90, brusselsun.be
	Représenté par M. Paul LIEVEGROUW, Architecte Associé, Administrateur, Président
	M. Jean-Pierre MARJEN, Architecte Associé, Administrateur
FASE	Architecture / Permis d'Urbanisme
ETUDES	
titel/titre	Projet
schaal/échelle	1 / 100
plan/versie/versien	datum wijziging
A	01.12.2018
B	Version originale
C	
D	
E	
F	
G	
H	

AR.SV.P 20/20