


FACADE - Rue Général Eenens




FACADE - Avenue Voltaire

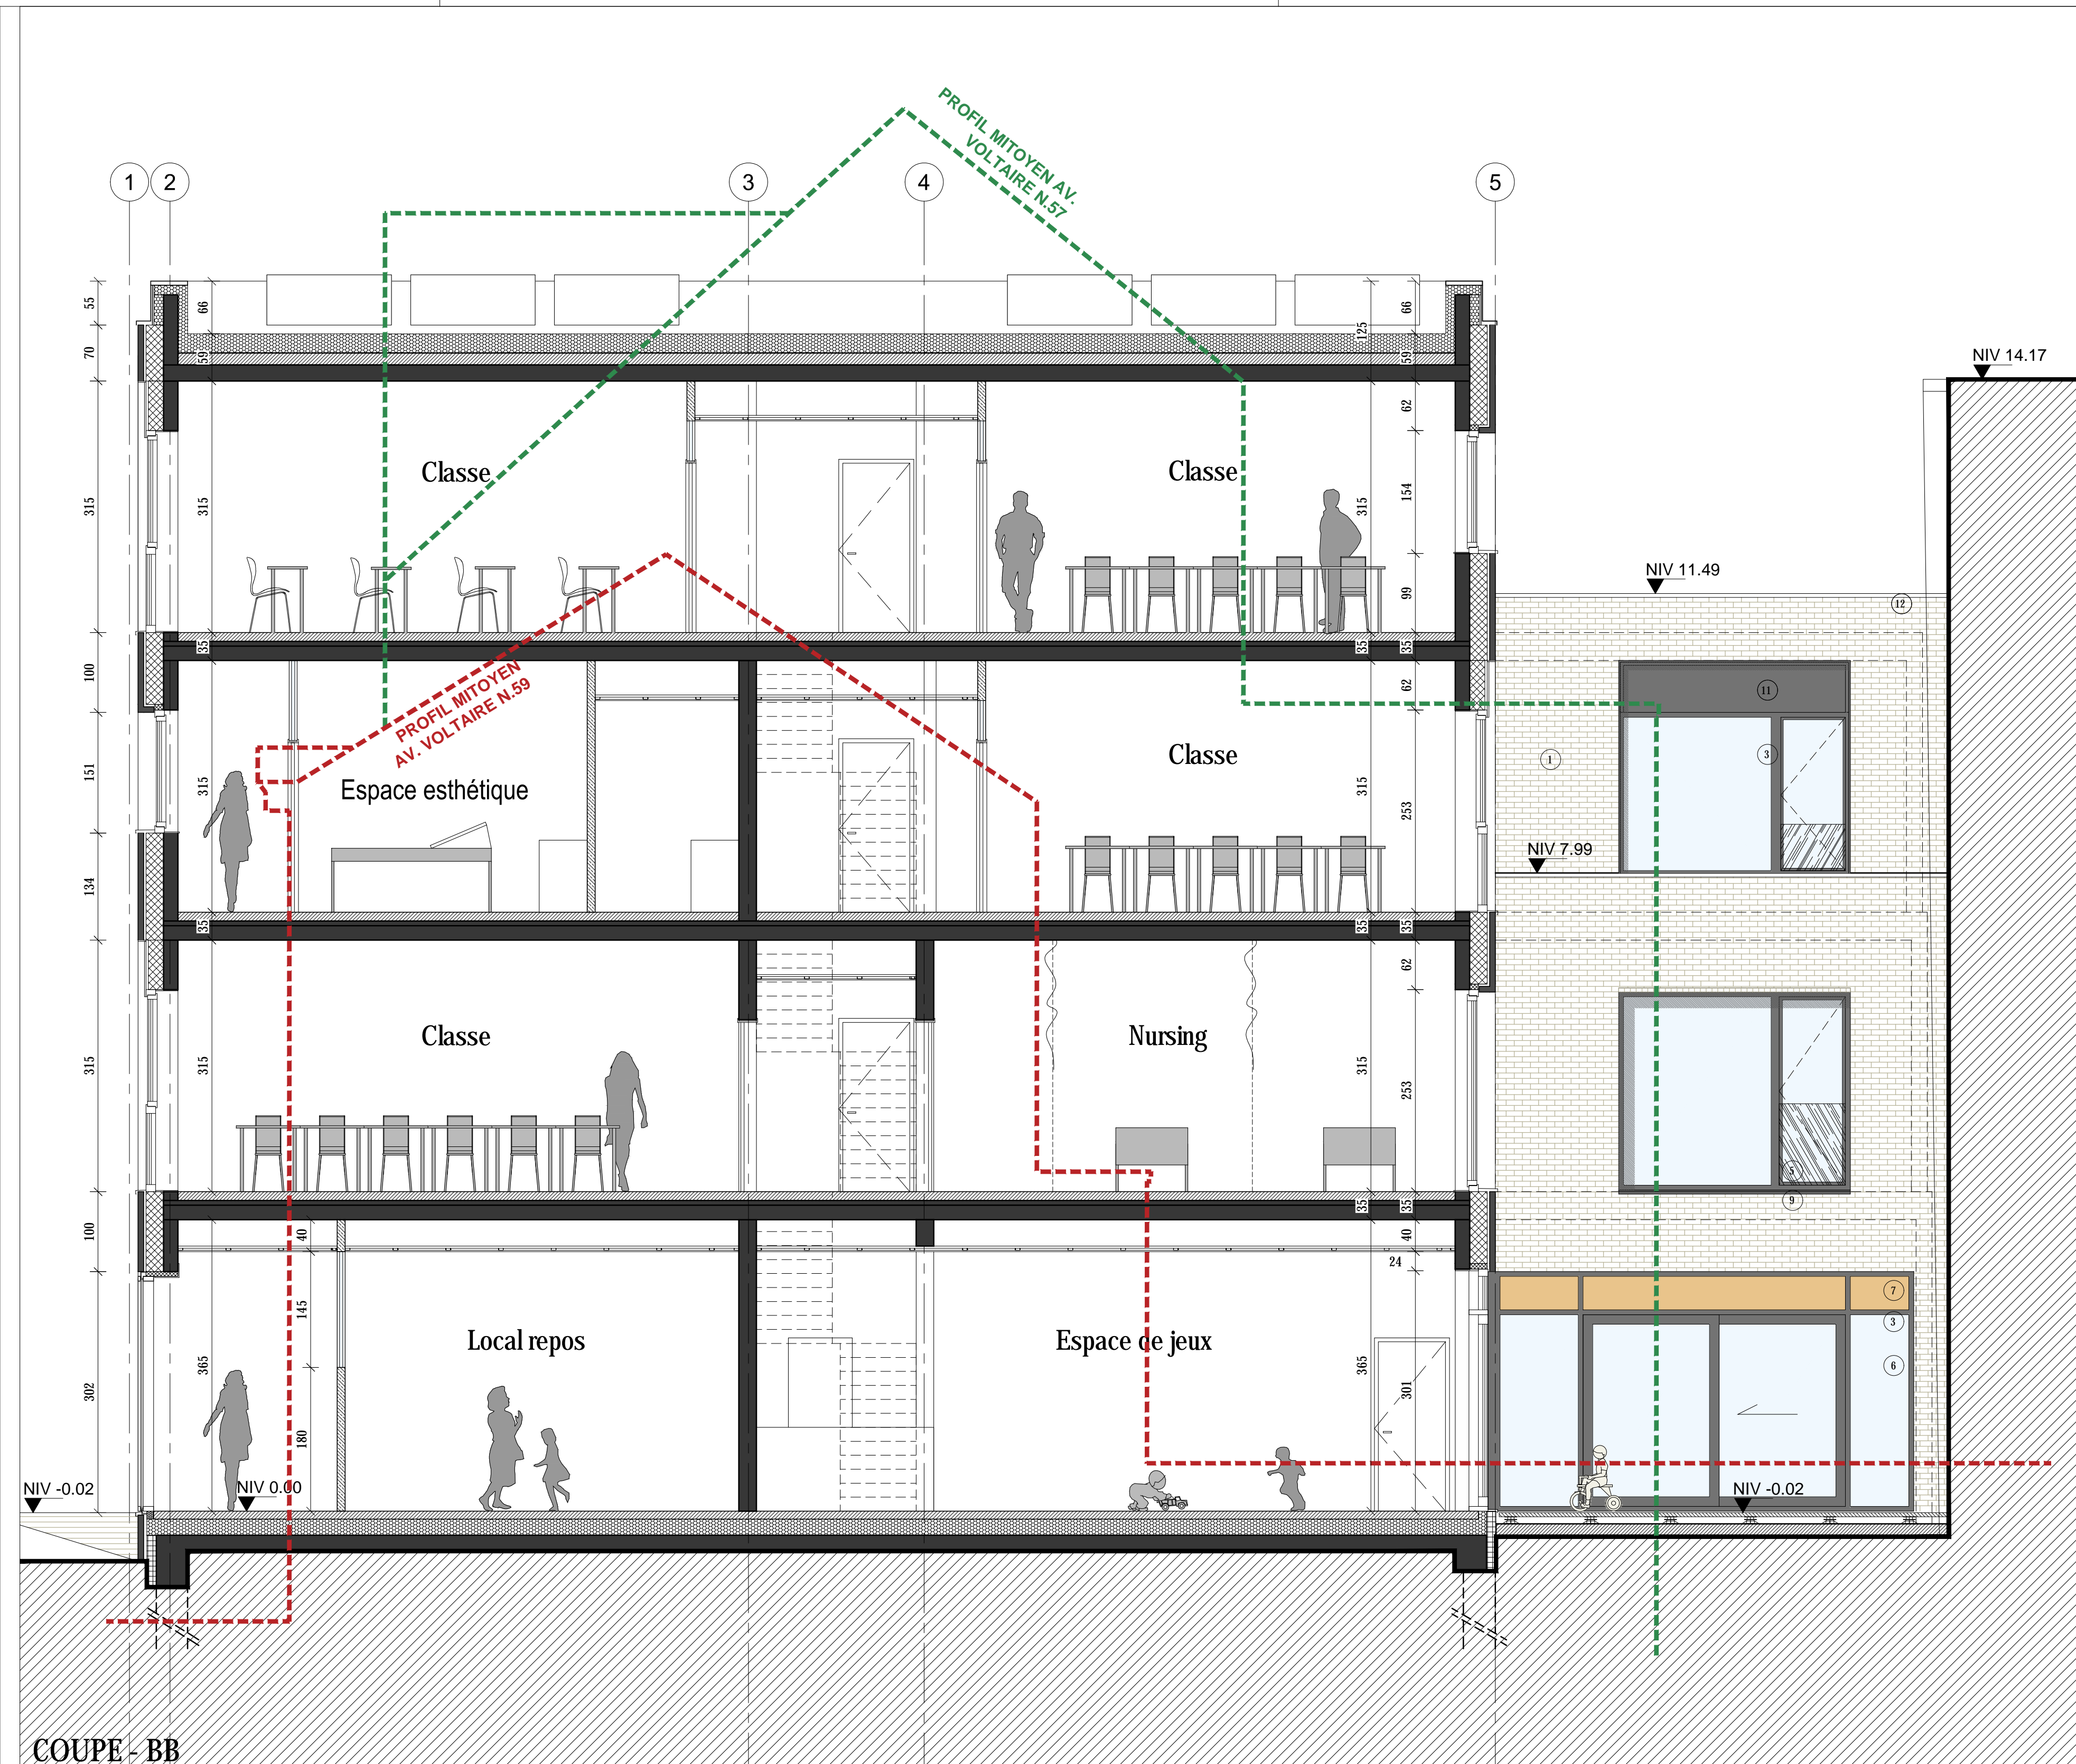

COUPE - BB



FACADE - Arrière

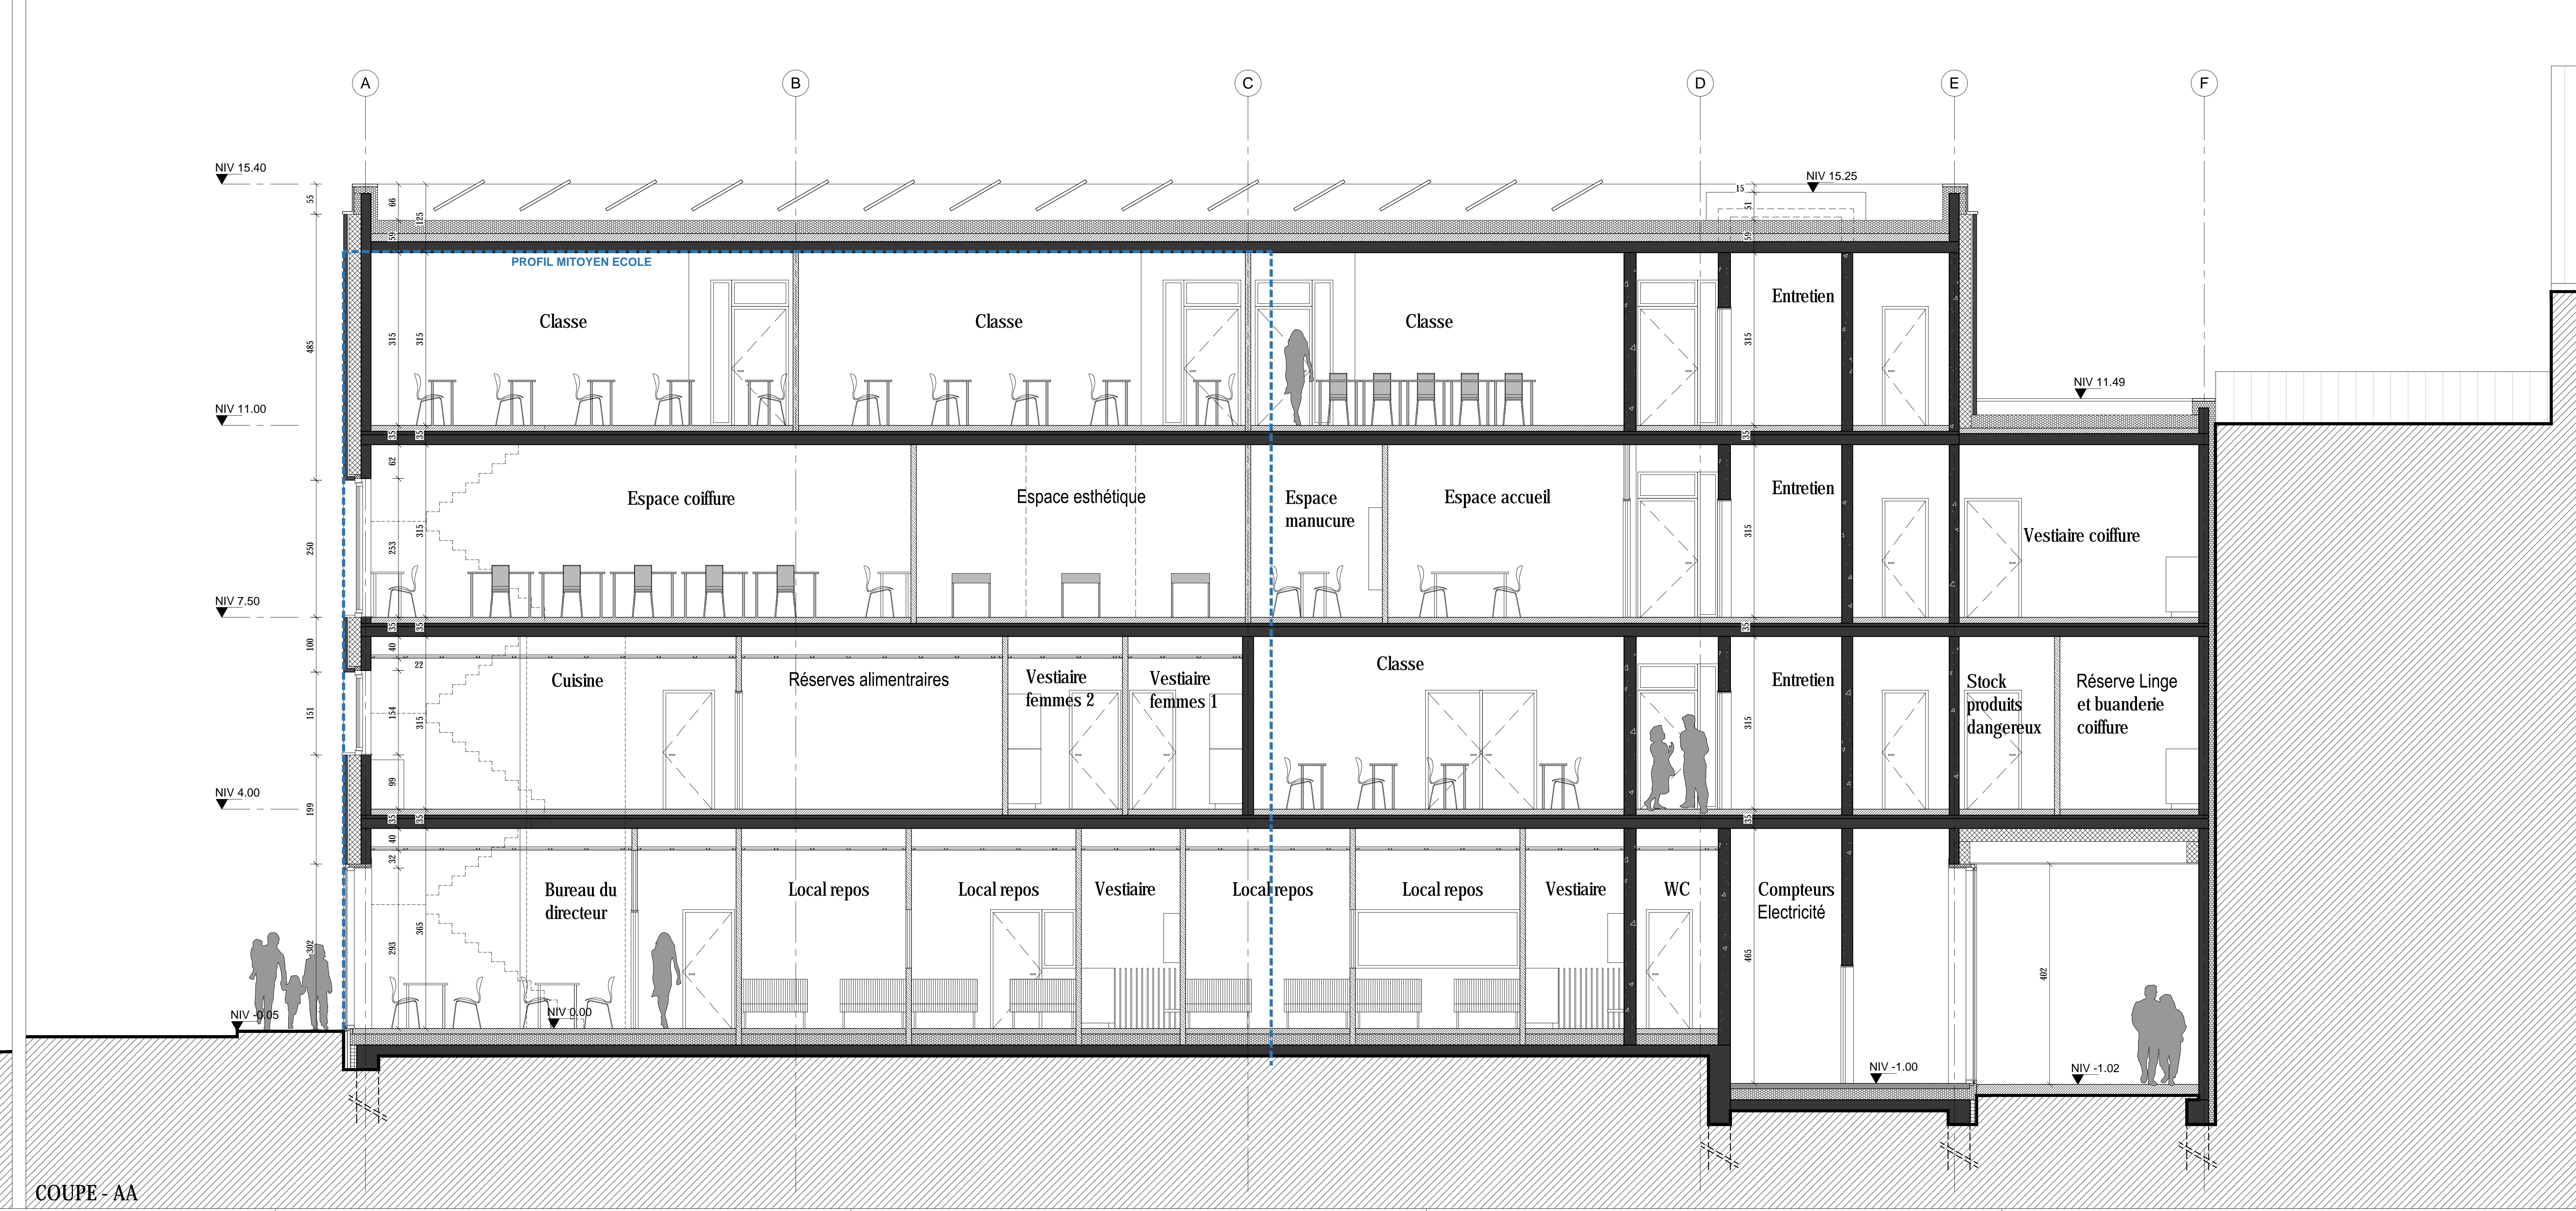

COUPE - AA

**LEGENDE ELEVATIONS**

① PAVEMENT EN BRIQUE - TEINTE BRICE CLAIR	⑩ SEUL EN ALUMINIUM - TEINTE GRIS FONCE
② ENDUIMENT EN BRIQUE DE PAVEMENT -	⑪ CADRE DE BAIL EN ALUMINIUM - TEINTE GRIS FONCE
③ CHASSIS EN BOIS AVEC CAPOTAGE ALU - TEINTE GRIS FONCE	⑫ PAVEMENT EN ALUMINIUM - TEINTE GRIS FONCE
④ STUQUE DE PROTECTION SOLAIRE EN TOILE COLOREE	⑬ PROFIL DE BOYE EN ALUMINIUM - TEINTE BRONZE
⑤ CADRE CORPS EN VERRE DE SECURITE TRANSPARENT	⑭ BARRE METALLIQUE - TEINTE BRONZE
⑥ VITRAGE TRANSPARENT	⑮ CROUPE DE VENTILATION - PRISE D'AIR -
⑦ ALUVERT - TEINTE COLORE	⑯ VITRAGE COLORE
⑧ VITRAGE TRANSLUCIDE	⑰ ALUVERT - TEINTE BRONZE
	⑱ CLAPET METALLIQUE - TEINTE GRIS

**LEGENDE COUPES/PLANS**

■ VOIE EN BETON	■ BRIQUE DE PAVEMENT
■ MUR PORTIER EN MAÇONNERIE	■ ISOLATION EN LAINE MINERALE
■ CLONON NON PORTIER	■ ISOLATION EN POLYURETHANE
■ DEMOLITION	

REGION DE BRUXELLES CAPITALE

CONTRAT DE SCHAERBEEK

**DEMANDE DE PERMIS D'URBANISME**

CONSTRUCTION D'UN BATIMENT PASSIF COMPRENANT UNE CRECHE DE 48 LITS ET UNE EXTENSION D'ECOLE D'ENSEIGNEMENT TECHNIQUE QUALIFIANT

PARCELLE SITUÉE A L'ANGLE DE LA RUE EENENS ET DE L'AVENUE VOLTAIRE, A 1030 SCHAERBEEK

MAÎTRE D'OUVRAGE  
Administration Communale de Schaerbeek - Service Infrastructures  
Place Collignon 3 - 1030 Schaerbeek - 02 244.75.11

Le Bourgmestre  
Le Secrétaire Communal

**SCHAERBEEK 1030**

ARCHITECTES  
**R²D²**  
R²D² ARCHITECTURE & ASSOCIÉS  
Olivier Meyssier | Vincent Sypert  
Rue Berthelot 130 - 1190 BRUXELLES  
tél: 02 522 08 56 fax: 02 522 80 09  
info@r2d2architectes.be www.r2d2architectes.be

STABILITE  
**MATCHE**  
Bureau MATCHE spol  
tél: +32 (0)2 391 46 80  
fax: +32 (0)2 391 46 89  
info@matche.be

TECHNIQUES SPECIALES  
**CONCEPT CONTROL SA**  
tél: +32 (0)2 522 72 72  
fax: +32 (0)2 522 72 77  
info@conceptcontrol.be

ECHELLE : 1/50  
DATE : 05-12-2017

COTES : CM  
REF: 305\_1030\_VOLTARE

FACADES et COUPES

**04**