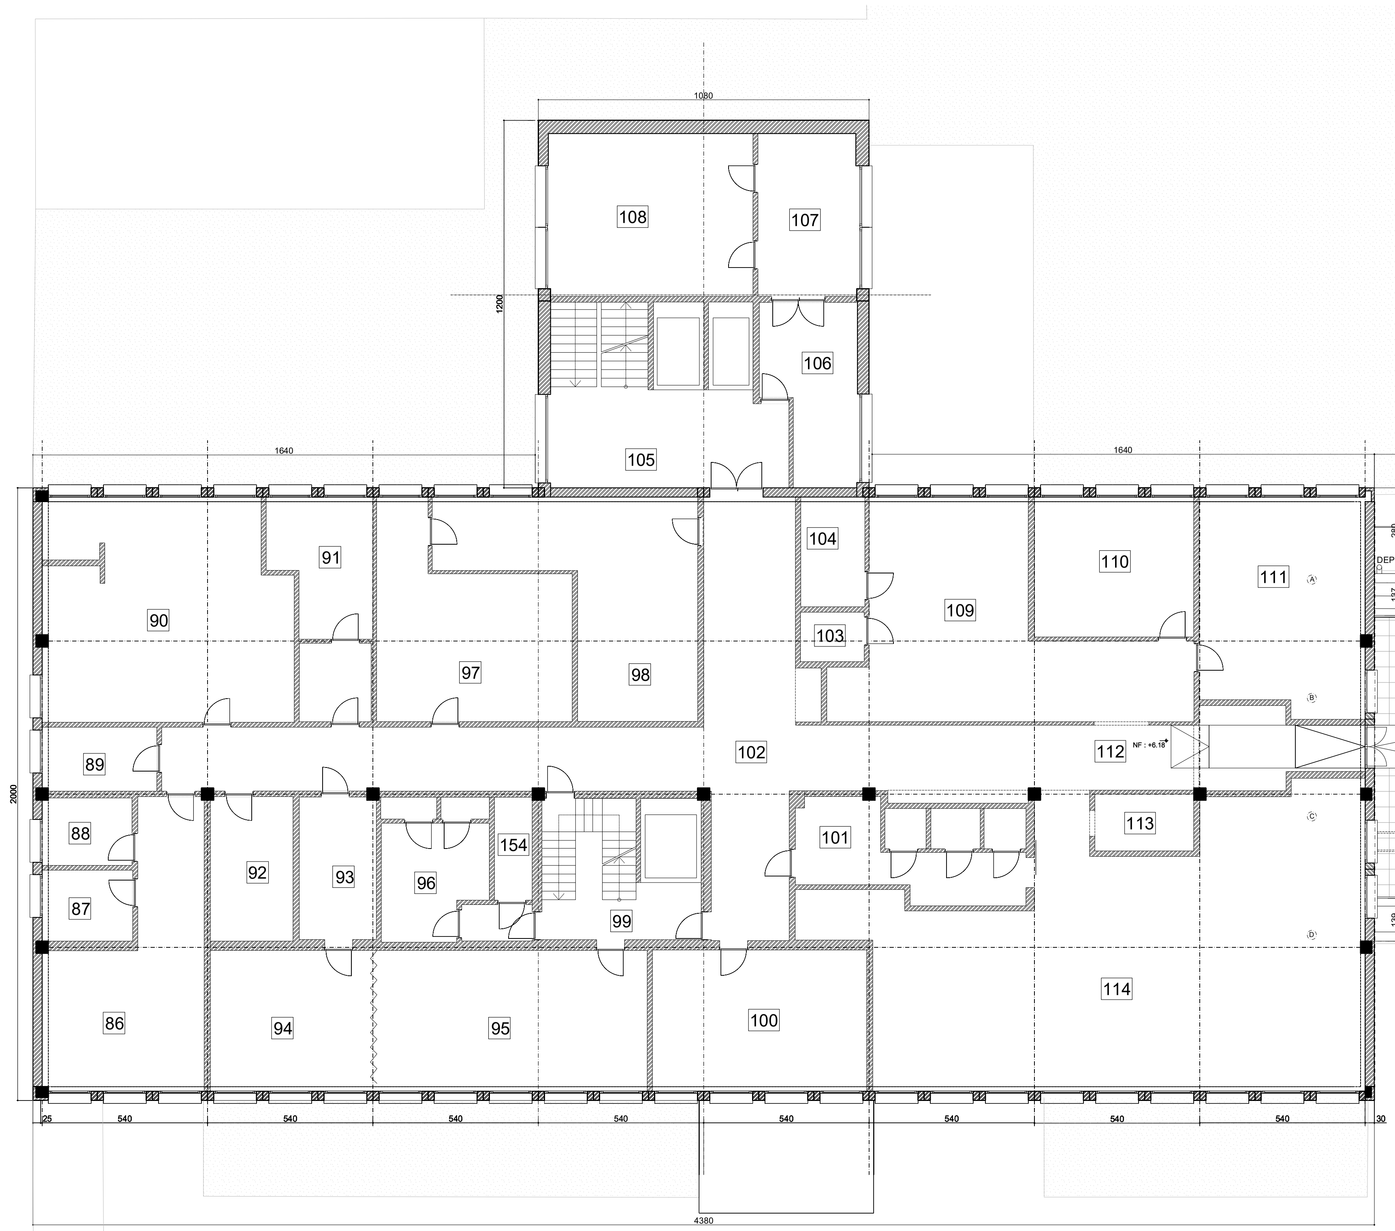

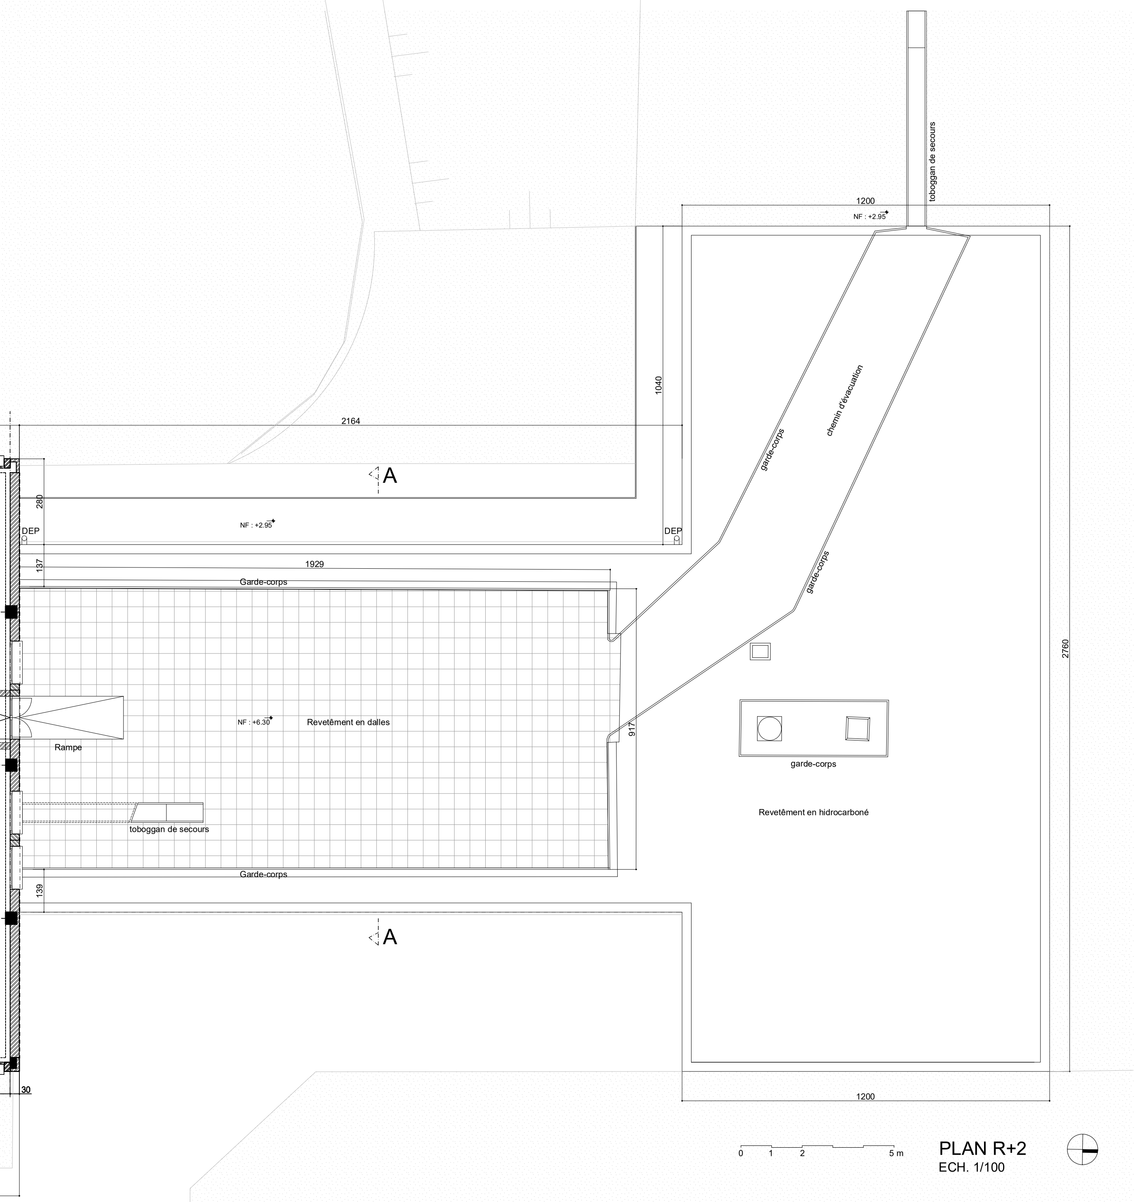

PLAN R+2
ECH. 1/100

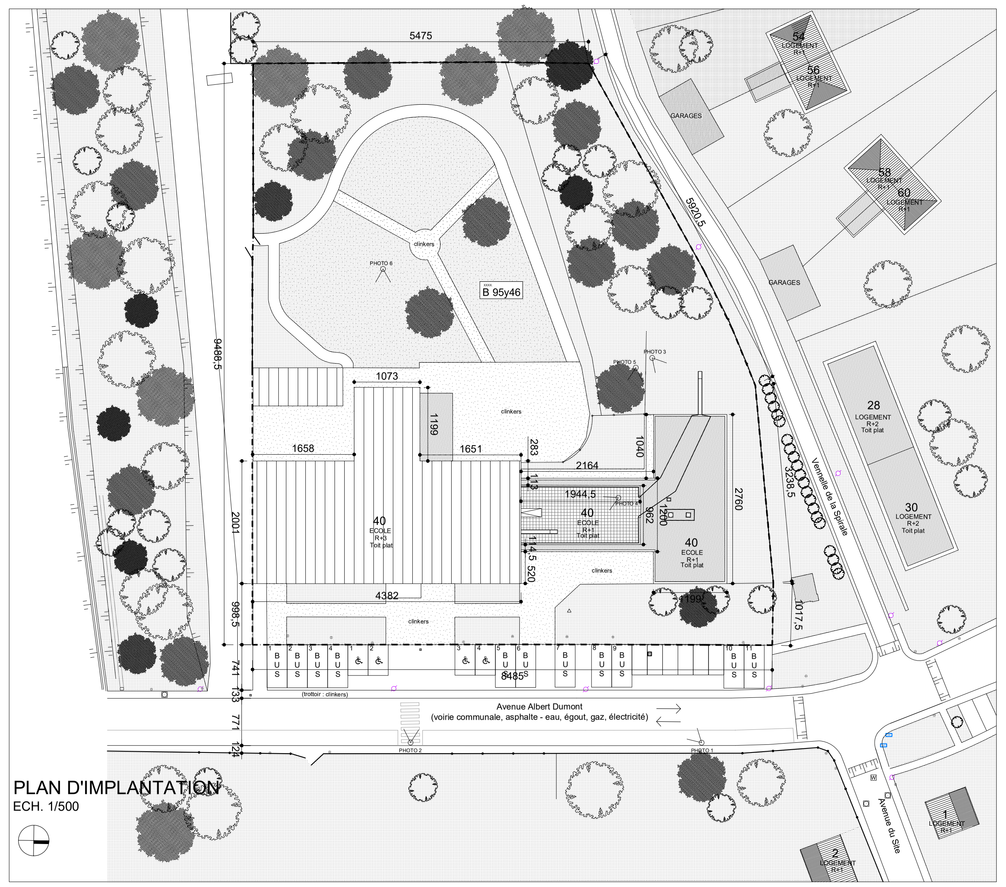

PLAN D'IMPLANTATION
ECH. 1/500

85 NF +3.06 NSP 2.92 M² 3.56 WC	86 NF +6.18 NSP 2.86 M² 35.73 LOGO	87 NF +6.18 NSP 2.86 M² 6.96 LOGO	88 NF +6.18 NSP 2.86 M² 6.75 LOGO	89 NF +6.18 NSP 2.86 M² 7.87 WC	90 NF +6.18 NSP 2.86 M² 56.68 CLASSE MATERNELLE	
91 NF +6.18 NSP 2.86 M² 19.77 S MAEZELEN	92 NF +6.18 NSP 2.86 M² 13 LOGO	93 NF +6.18 NSP 2.86 M² 12.10 REMEDIATION SECONDAIRE	94 NF +6.18 NSP 2.86 M² 24.36 CLASSE SECONDAIRE	95 NF +6.18 NSP 2.86 M² 41.52 SALLE DE REUNION	96 NF +6.18 NSP 2.86 M² 15.21 WC	
97 NF +6.18 NSP 2.86 M² 30.23 CLASSE SECONDAIRE	98 NF +6.18 NSP 2.86 M² 39.37 CLASSE SECONDAIRE	99 NF +6.18 NSP 2.86 M² 23.30 SAS	100 NF +6.18 NSP 2.86 M² 32.85 THERAPIES	101 NF +6.18 NSP 2.86 M² 22.08 WC	102 NF +6.18 NSP 2.86 M² 110.47 CLASSE SECONDAIRE	
103 NF +6.18 NSP 2.86 M² 3.56 ERGO	104 NF +6.18 NSP 2.86 M² 7.43 ERGO	105 NF +6.18 NSP 2.86 M² 42.27 SAS	106 NF +6.18 NSP 2.86 M² 15.97 CLASSE SECONDAIRE	107 NF +6.18 NSP 2.86 M² 17.94 CLASSE SECONDAIRE	108 NF +6.18 NSP 2.86 M² 37.31 CLASSE SECONDAIRE	
109 NF +6.18 NSP 2.86 M² 54.42 ERGO	110 NF +6.18 NSP 2.86 M² 23.49 ATELIER ERGO	111 NF +6.18 NSP 2.86 M² 36.18 ERGO	112 NF +6.18 NSP 2.86 M² 12.18 LOCAL REUNION KINE	113 NF +6.18 NSP 2.86 M² 5.78 BUREAU KINE	114 NF +6.18 NSP 2.86 M² 135.30 LOCAL KINE	
115 NF +9.30 NSP 2.86 M² 13.87 MEDECINS	116 NF +9.30 NSP 2.86 M² 2.52 WC	117 NF +9.30 NSP 2.86 M² 14.48 SECRETARIAT MEDICAL	118 NF +9.30 NSP 2.86 M² 10.86 SERVICE SOCIAL	119 NF +9.30 NSP 2.86 M² 12.92 SERVICE SOCIAL	120 NF +9.30 NSP 2.86 M² 10.57 SECR. DE DIRECTION	

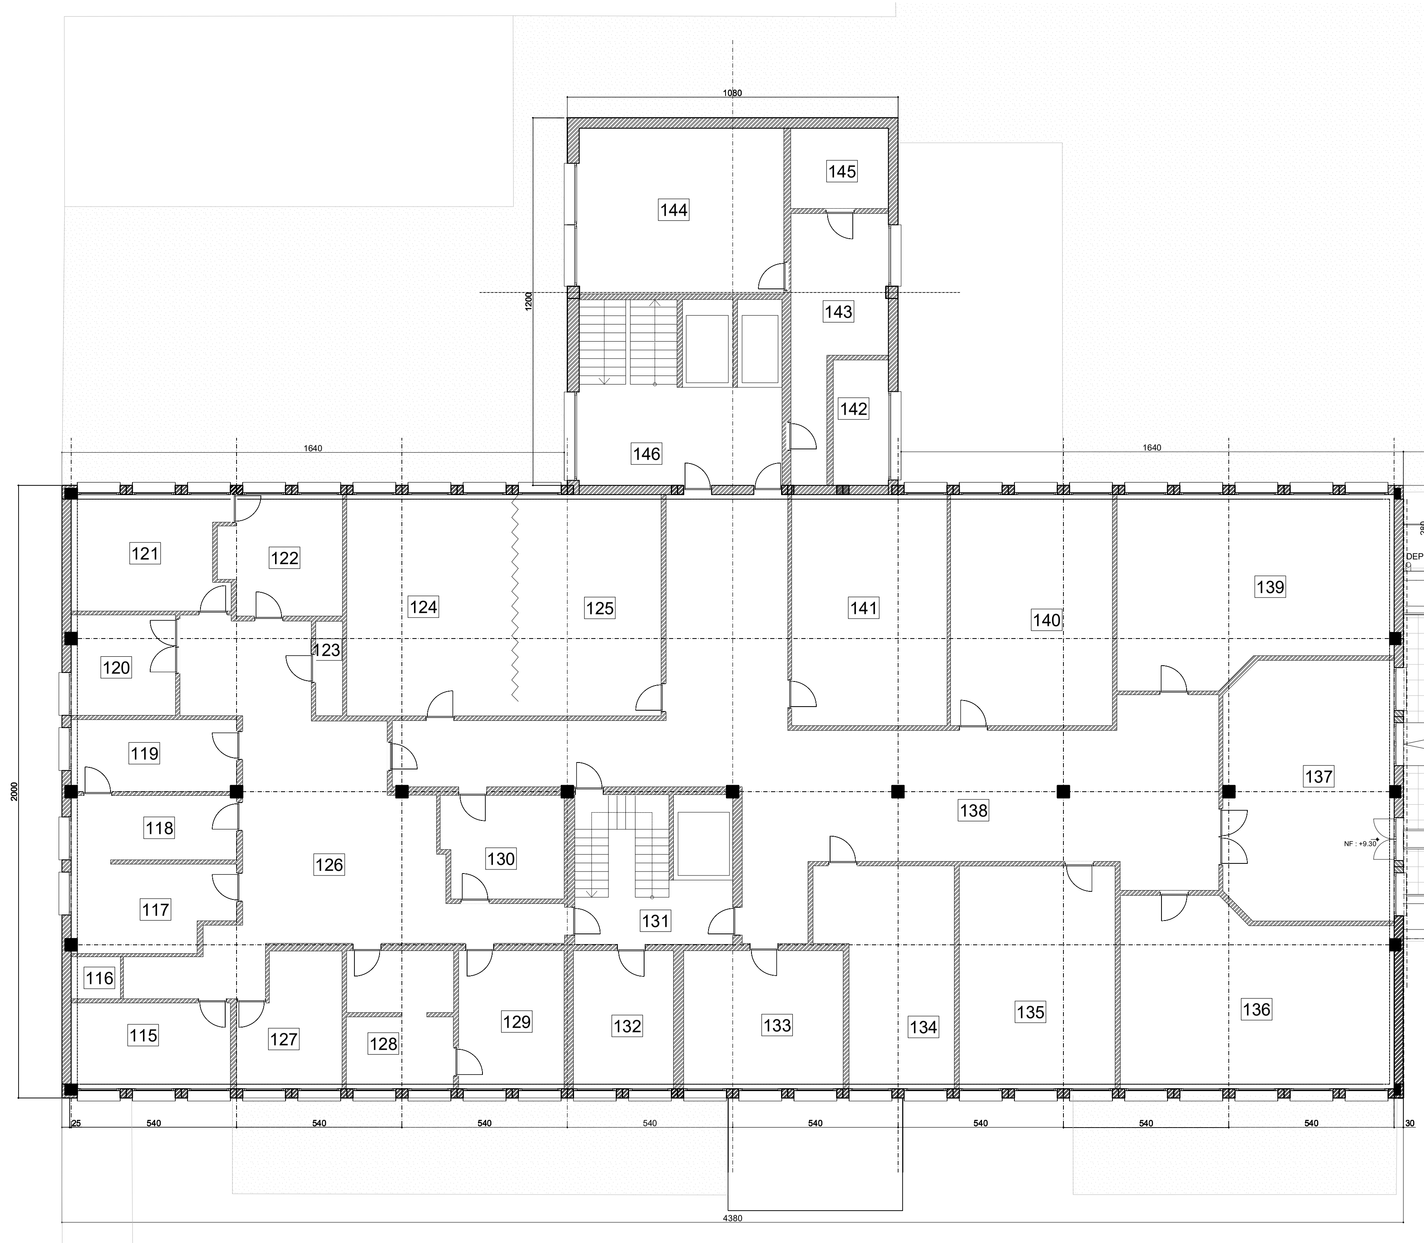

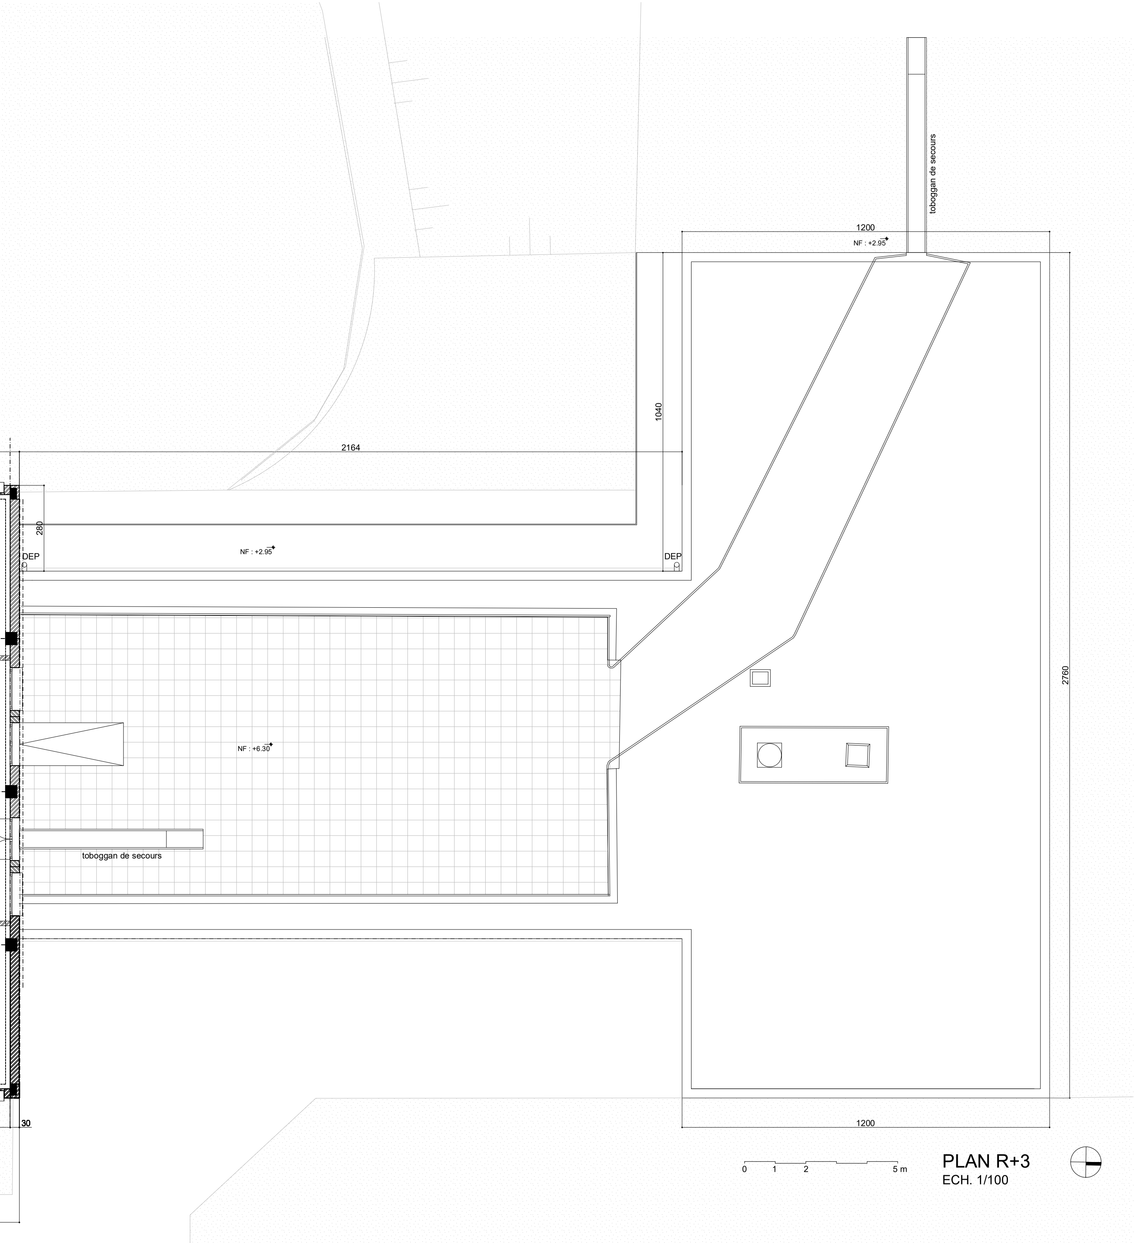

PLAN R+3
ECH. 1/100

121 NF +9.30 NSP 2.86 M² 18.28 DIRECTION	122 NF +9.30 NSP 2.86 M² 14.95 DAF/COMPTEUR	123 NF +9.30 NSP 2.86 M² 2.74 LOCAL TECHNIQUE	124 NF +9.30 NSP 2.86 M² 38.51 CLASSE PRIMAIRE	125 NF +9.30 NSP 2.86 M² 35.04 CLASSE PRIMAIRE	126 NF +9.30 NSP 2.86 M² 71.48 HALL	
127 NF +9.30 NSP 2.86 M² 13.64 BUREAU	128 NF +9.30 NSP 2.86 M² 15.07 LOCAL PSYCHO	129 NF +9.30 NSP 2.86 M² 15.43 BUREAU PSYCHO	130 NF +9.30 NSP 2.86 M² 12.74 WC	131 NF +9.30 NSP 2.86 M² 24.71 SAS	132 NF +9.30 NSP 2.86 M² 14.72 COORDINATEUR SECR	
133 NF +9.30 NSP 2.86 M² 23.54 CHEF ECOLE PRIMAIRE	134 NF +9.30 NSP 2.86 M² 27.92 WC	135 NF +9.30 NSP 2.86 M² 35.63 CLASSE PRIMAIRE	136 NF +9.30 NSP 2.86 M² 5.64 CLASSE PRIMAIRE	137 NF +9.30 NSP 2.86 M² 46.20 CLASSE PRIMAIRE	138 NF +9.30 NSP 2.86 M² 133.67 HALL 2	
139 NF +9.30 NSP 2.86 M² 52.03 CLASSE PRIMAIRE	140 NF +9.30 NSP 2.86 M² 40.21 CLASSE PRIMAIRE	141 NF +9.30 NSP 2.86 M² 37.48 CLASSE PRIMAIRE	142 NF +9.30 NSP 2.86 M² 7.46 AI	143 NF +9.30 NSP 2.86 M² 19.92 CLASSE PRIMAIRE	144 NF +9.30 NSP 2.86 M² 37.26 CLASSE PRIMAIRE	
145 NF +9.30 NSP 2.86 M² 8.38 RANGEMENT	146 NF +9.30 NSP 2.86 M² 39.06 SAS	147 NF +0.00 NSP 2.80 M² 3.66 DEGAGEMENT	148 NF +0.00 NSP 2.80 M² 1.42 WC	149 NF +3.06 NSP 2.92 M² 3.04 DOUCHE	150 NF +3.06 NSP 2.92 M² 159.55 DEGAGEMENT	
151 NF +3.06 NSP 2.92 M² 10.66 SALLE DE DOUCHE	152 NF +3.06 NSP 2.92 M² 3.12 SDB	153 NF +3.06 NSP 2.92 M² 3.30 SDB	154 NF +6.18 NSP 2.86 M² 7.40 WC			

adn

EXTENSION EN TOITURE D'UN ETABLISSEMENT SCOLAIRE

Avenue A. Dumont 40
1200 Woluwe St Lambert

Maître de l'ouvrage
ASBL Comité Scolaire de l'Ecole Intégrée
Venelle au Pailo 42
1150 Bruxelles

Géomètre
Jean-Paul Ramboux
Avenue Capitaine Piret, 21/25
1000 Bruxelles
ramboux.jeanpaul@gmail.com
T. +32 (0)473.92.27.18

Architecte
adn architectures scrl
Rue des Tanneurs, 54
1000 Bruxelles
a@a-dn.be
T. +32 (0)2 213 86 51
F. +32 (0)2 213 86 52

Espace réservé à l'administration

DEMANDE DE PERMIS D'URBANISME

SITUATION EXISTANTE

Date 26.03.2019

	Echelles	Plan
PLAN D'IMPLANTATION	1/500	02 /08
PLANS EXISTANTS	1/100	